


PROGETTO PER LA RICOSTRUZIONE DEL CAMPANILE DI BONDANELLO


PIANTA Piano Terra

SCALA 1:50

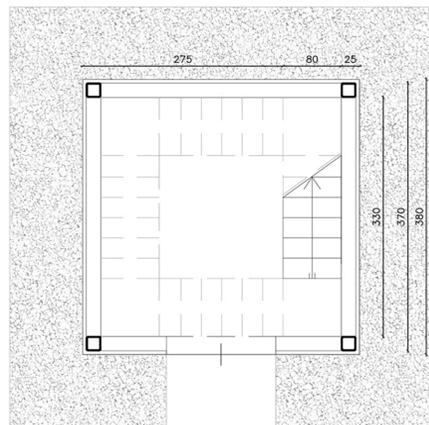


PIANTA Piano intermedio

SCALA 1:50

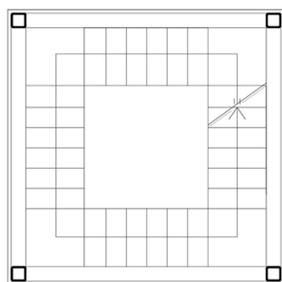


PIANTA Piano Primo

SCALA 1:50

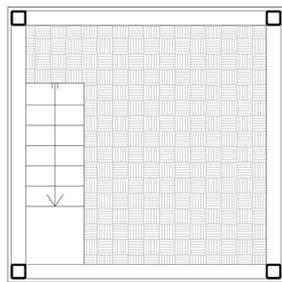


PIANTA Copertura

SCALA 1:50

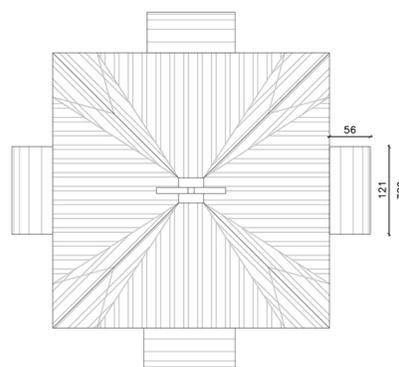


PROSPETTO SUD

SCALA 1:100

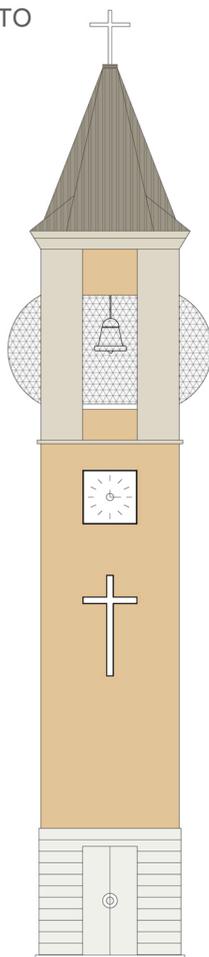


PROSPETTO EST

SCALA 1:100

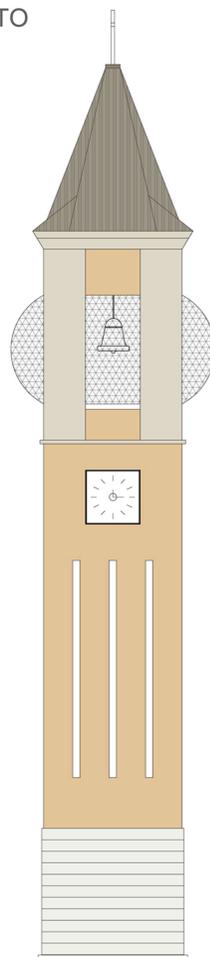


PROSPETTO NORD

SCALA 1:100

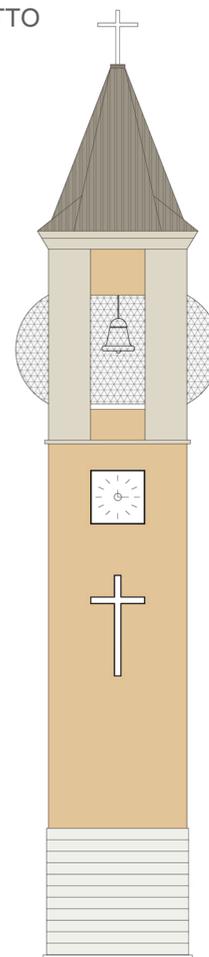


PROSPETTO OVEST

SCALA 1:100

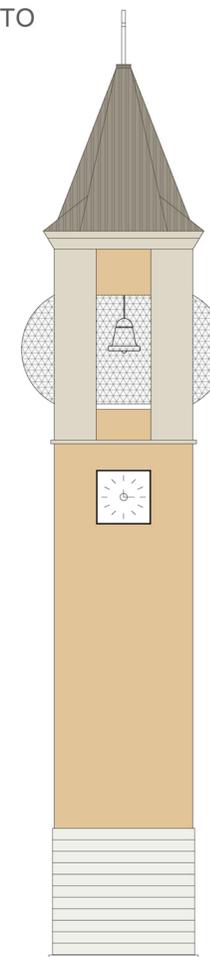

SEZIONE

SCALA 1:100

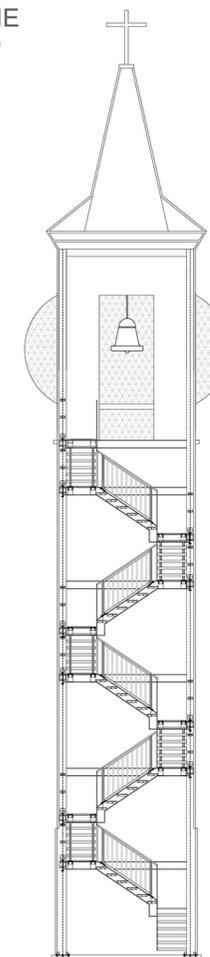

INGEGNERIA & ACUSTICA
 Massimo Barbi
 Lino Caggiati
 Davide Cocconi
 Ingegneri Associati
 Via C. Marx, 97
 41012 Carpi (MO)
 Piazza V. Veneto, 8
 46020 Pegognaga (MN)
 Tel. 059/64.40.40 - Fax. 059/64.44.58
 Tel. e Fax. 0376/55.95.26 - C.F. e P. IVA 03496030366

PROGETTO STRUTTURALE
 PER LA REALIZZAZIONE
 DI UN CAMPANILE
 VIA PIAZZA CESARE
 BATTISTI 51, BONDANELLO di
 MOGLIA (MN)

PROGETTISTA:
 Ing. Davide Cocconi

PROPRIETA':
 Parrocchia
 "Esaltazione della S.Croce"

TAVOLA:
 A2 NUOVA COSTRUZIONE

SCALA:
 1:100 / 1:50

PROTOCOLLO:
 046/2021

DATA:
 Luglio 2021