





Vista da Strada Provinciale 44




Vista da Piazza C. Battisti

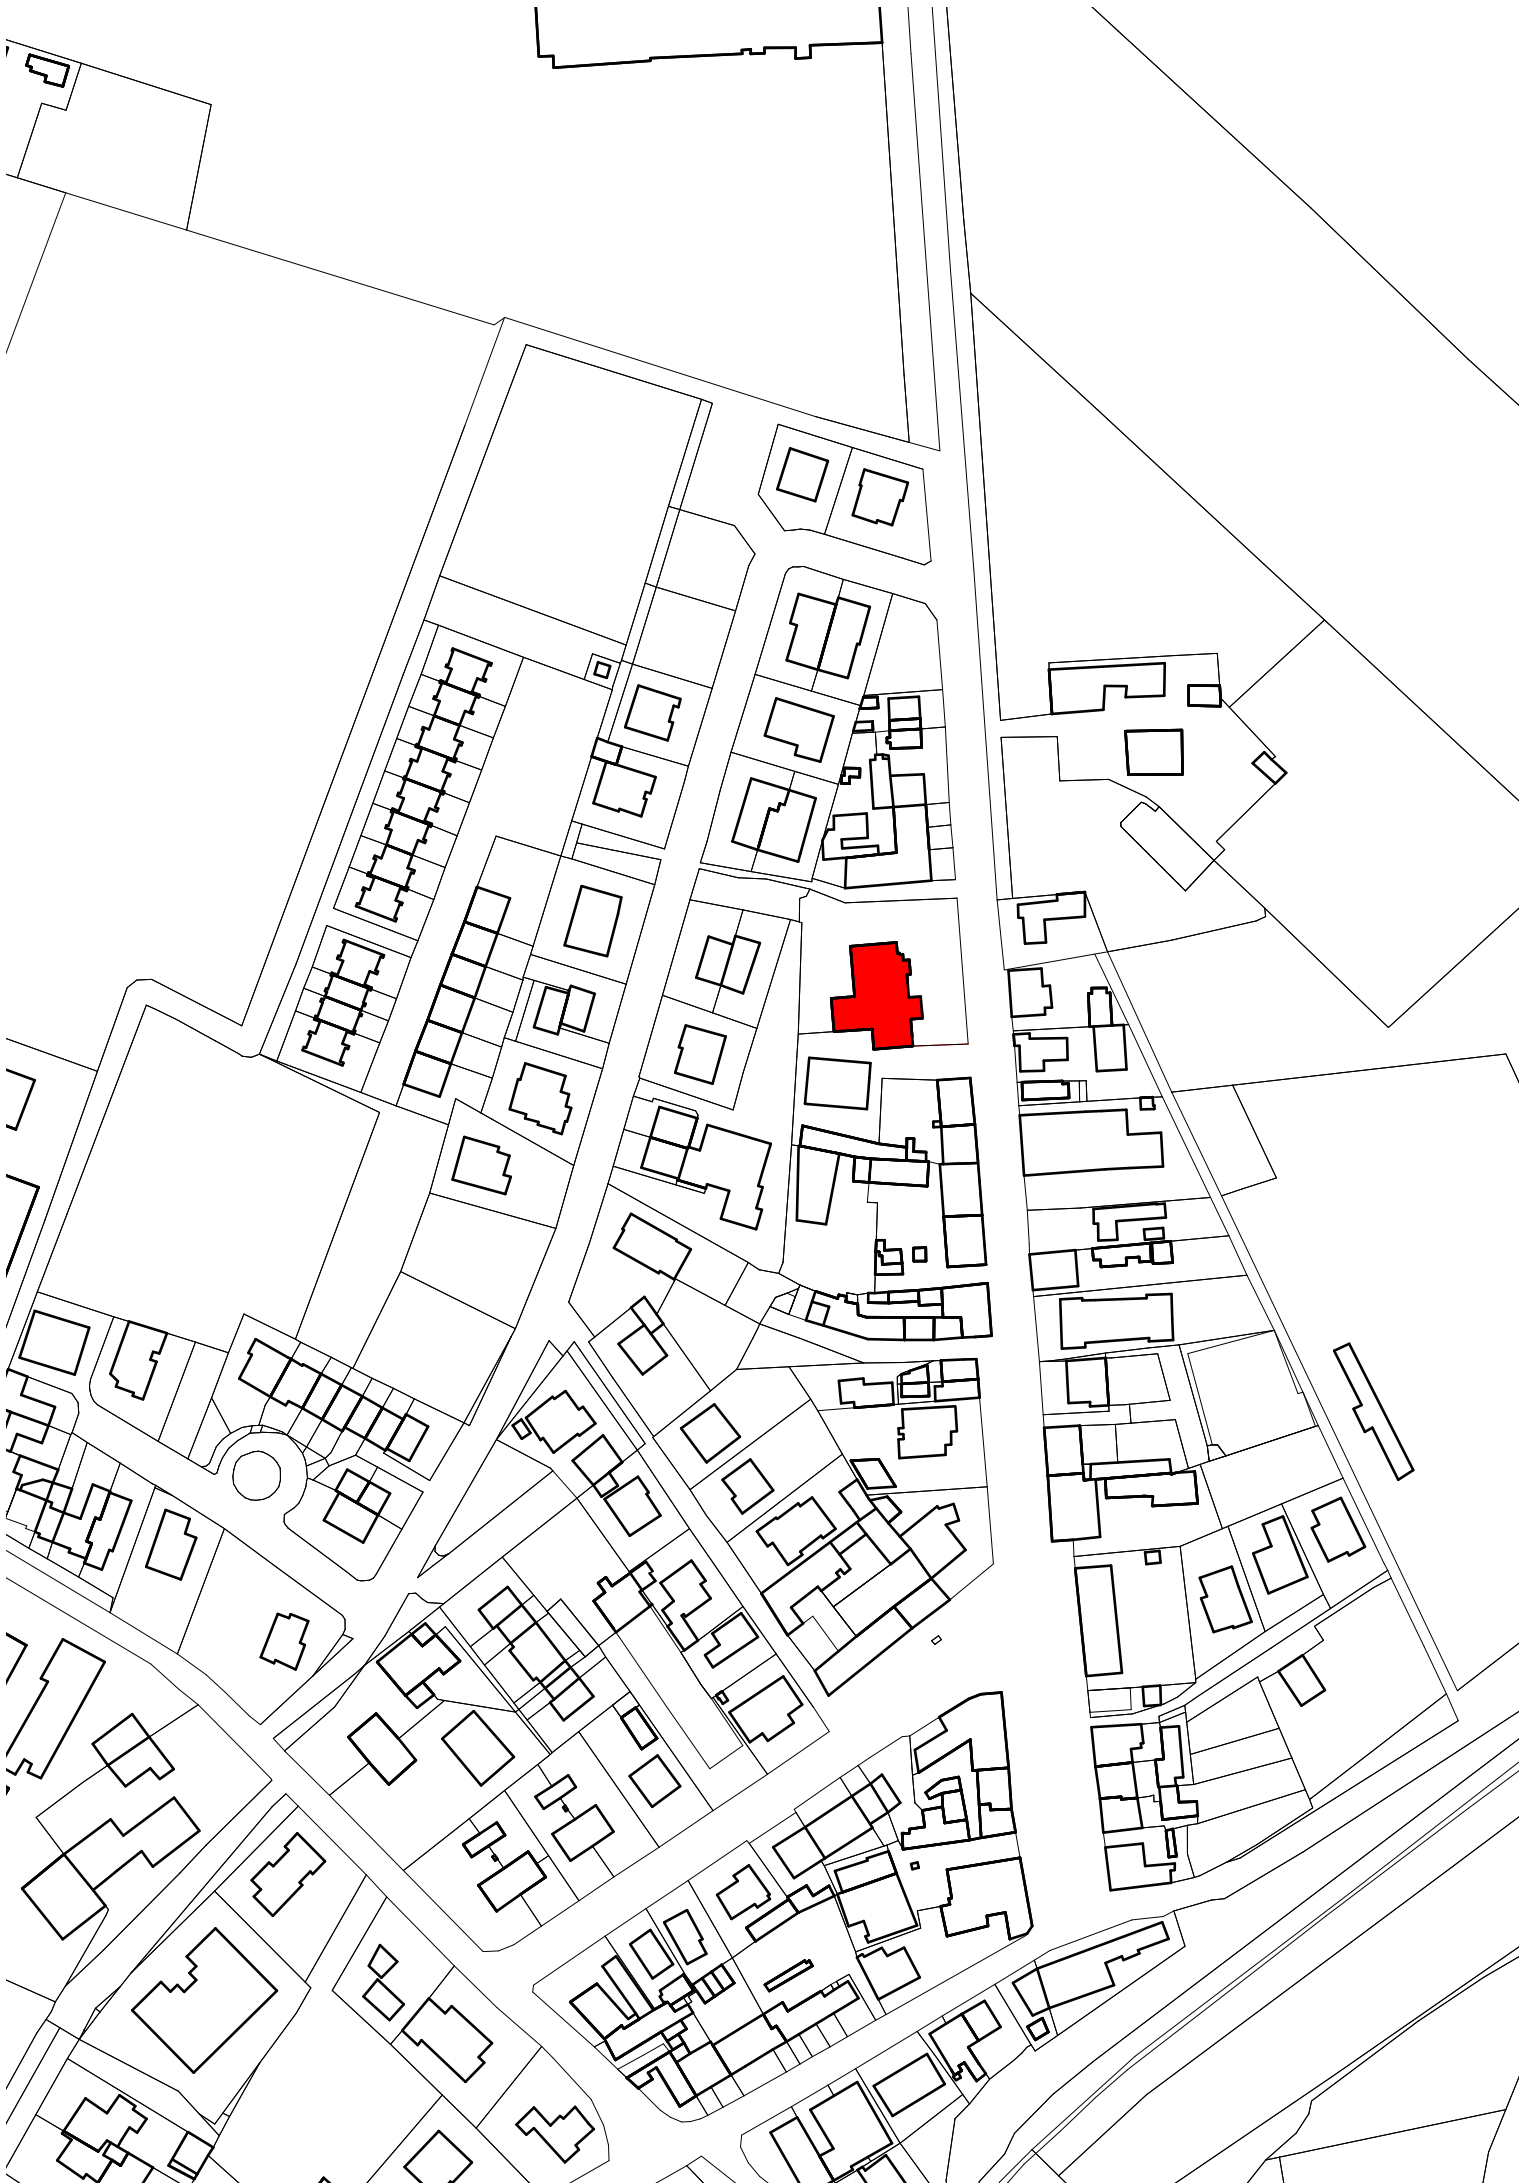

Planimetria, scala 1:2000

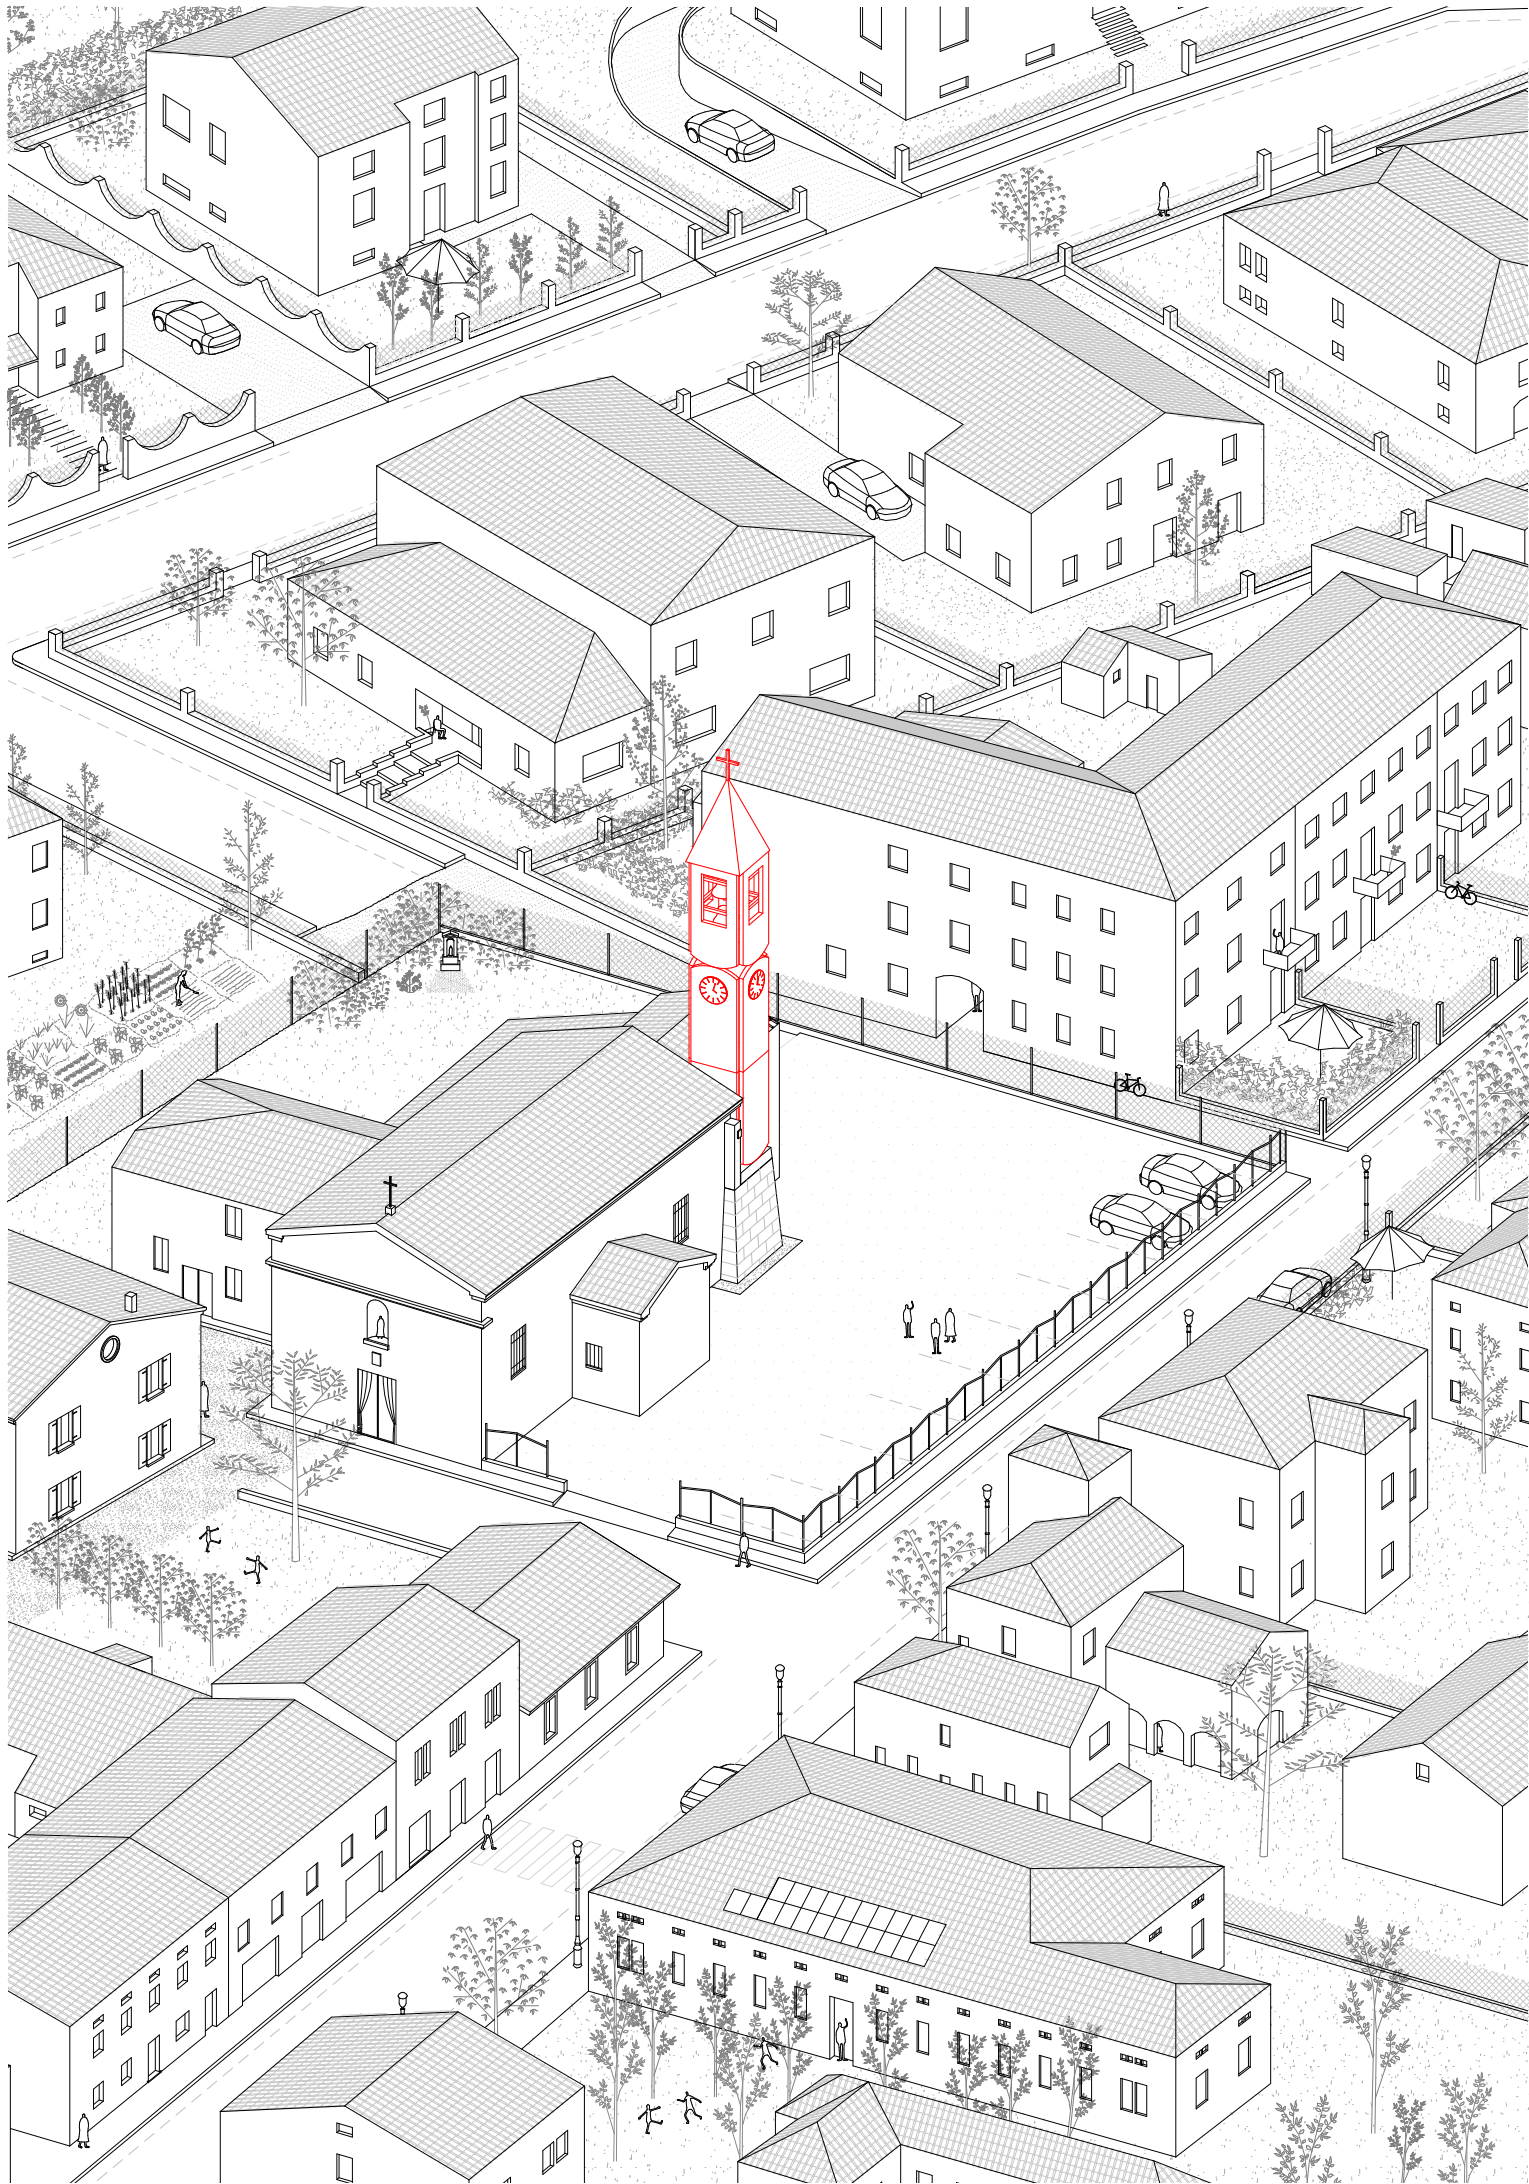

Planivolumetria, scala 1:500

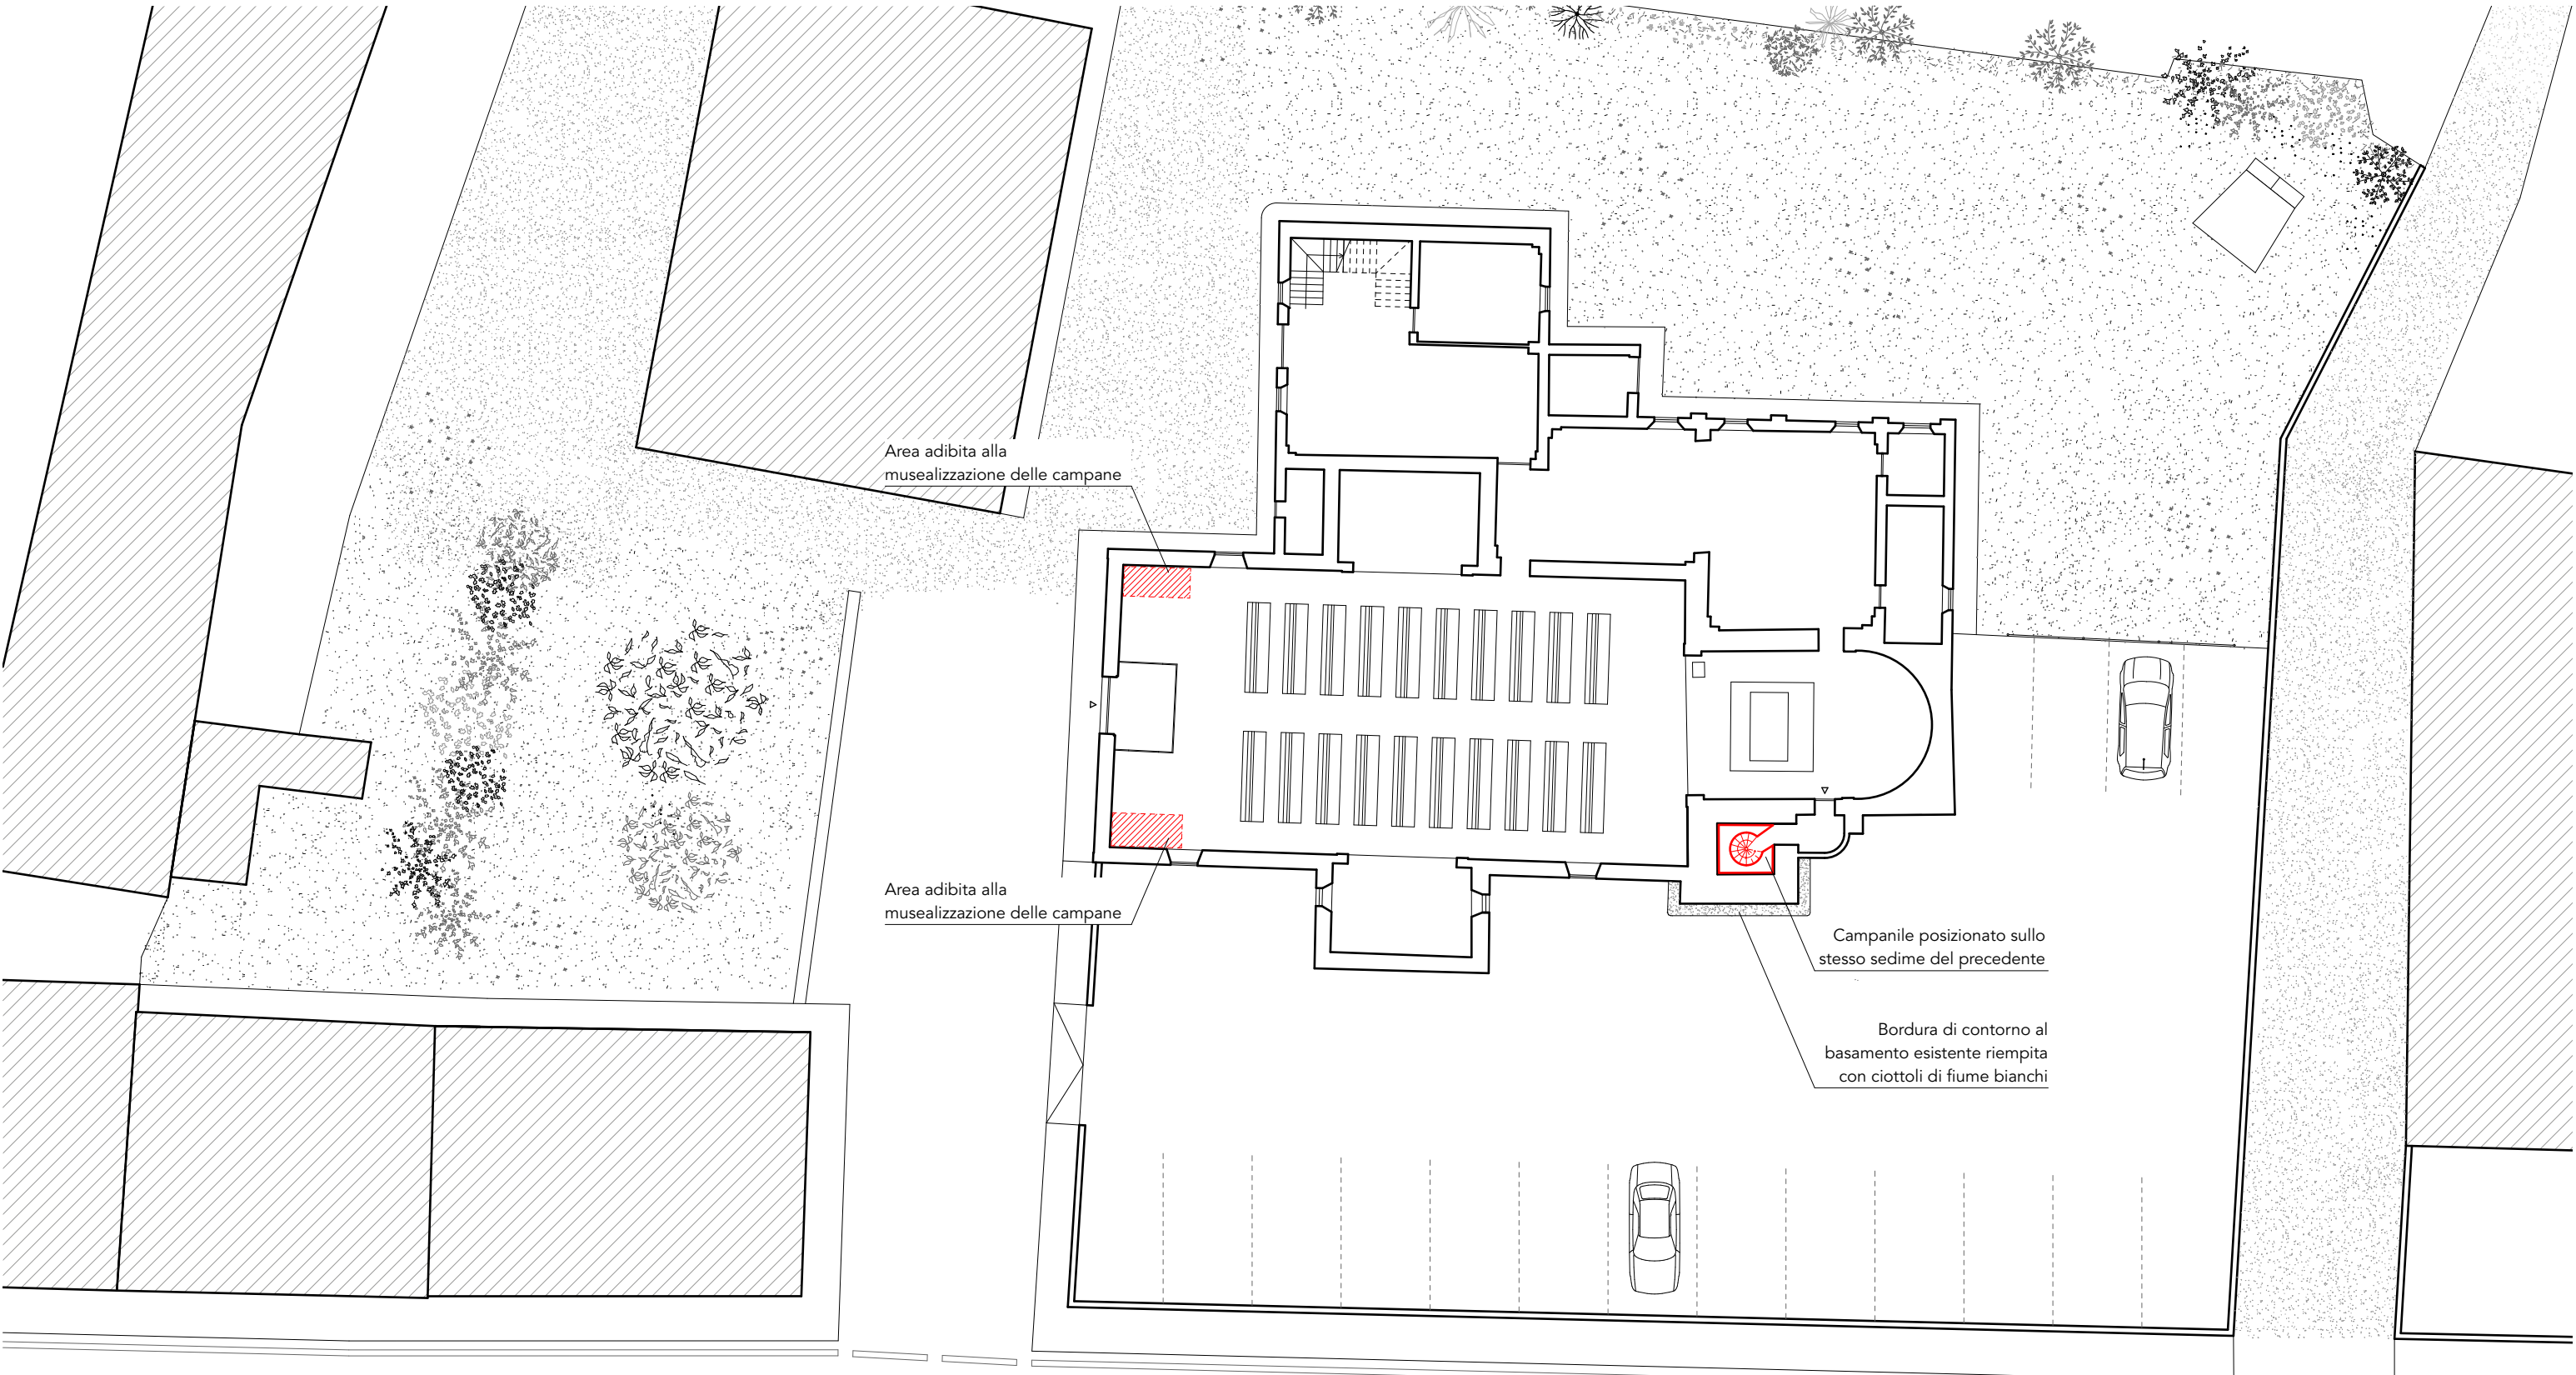

Planimetria generale piano terra, scala 1:200



Confronto altezze tra vecchio e nuovo campanile






Vista da strada





Vista da strada, soluzione alternativa A




Vista da strada, soluzione alternativa B

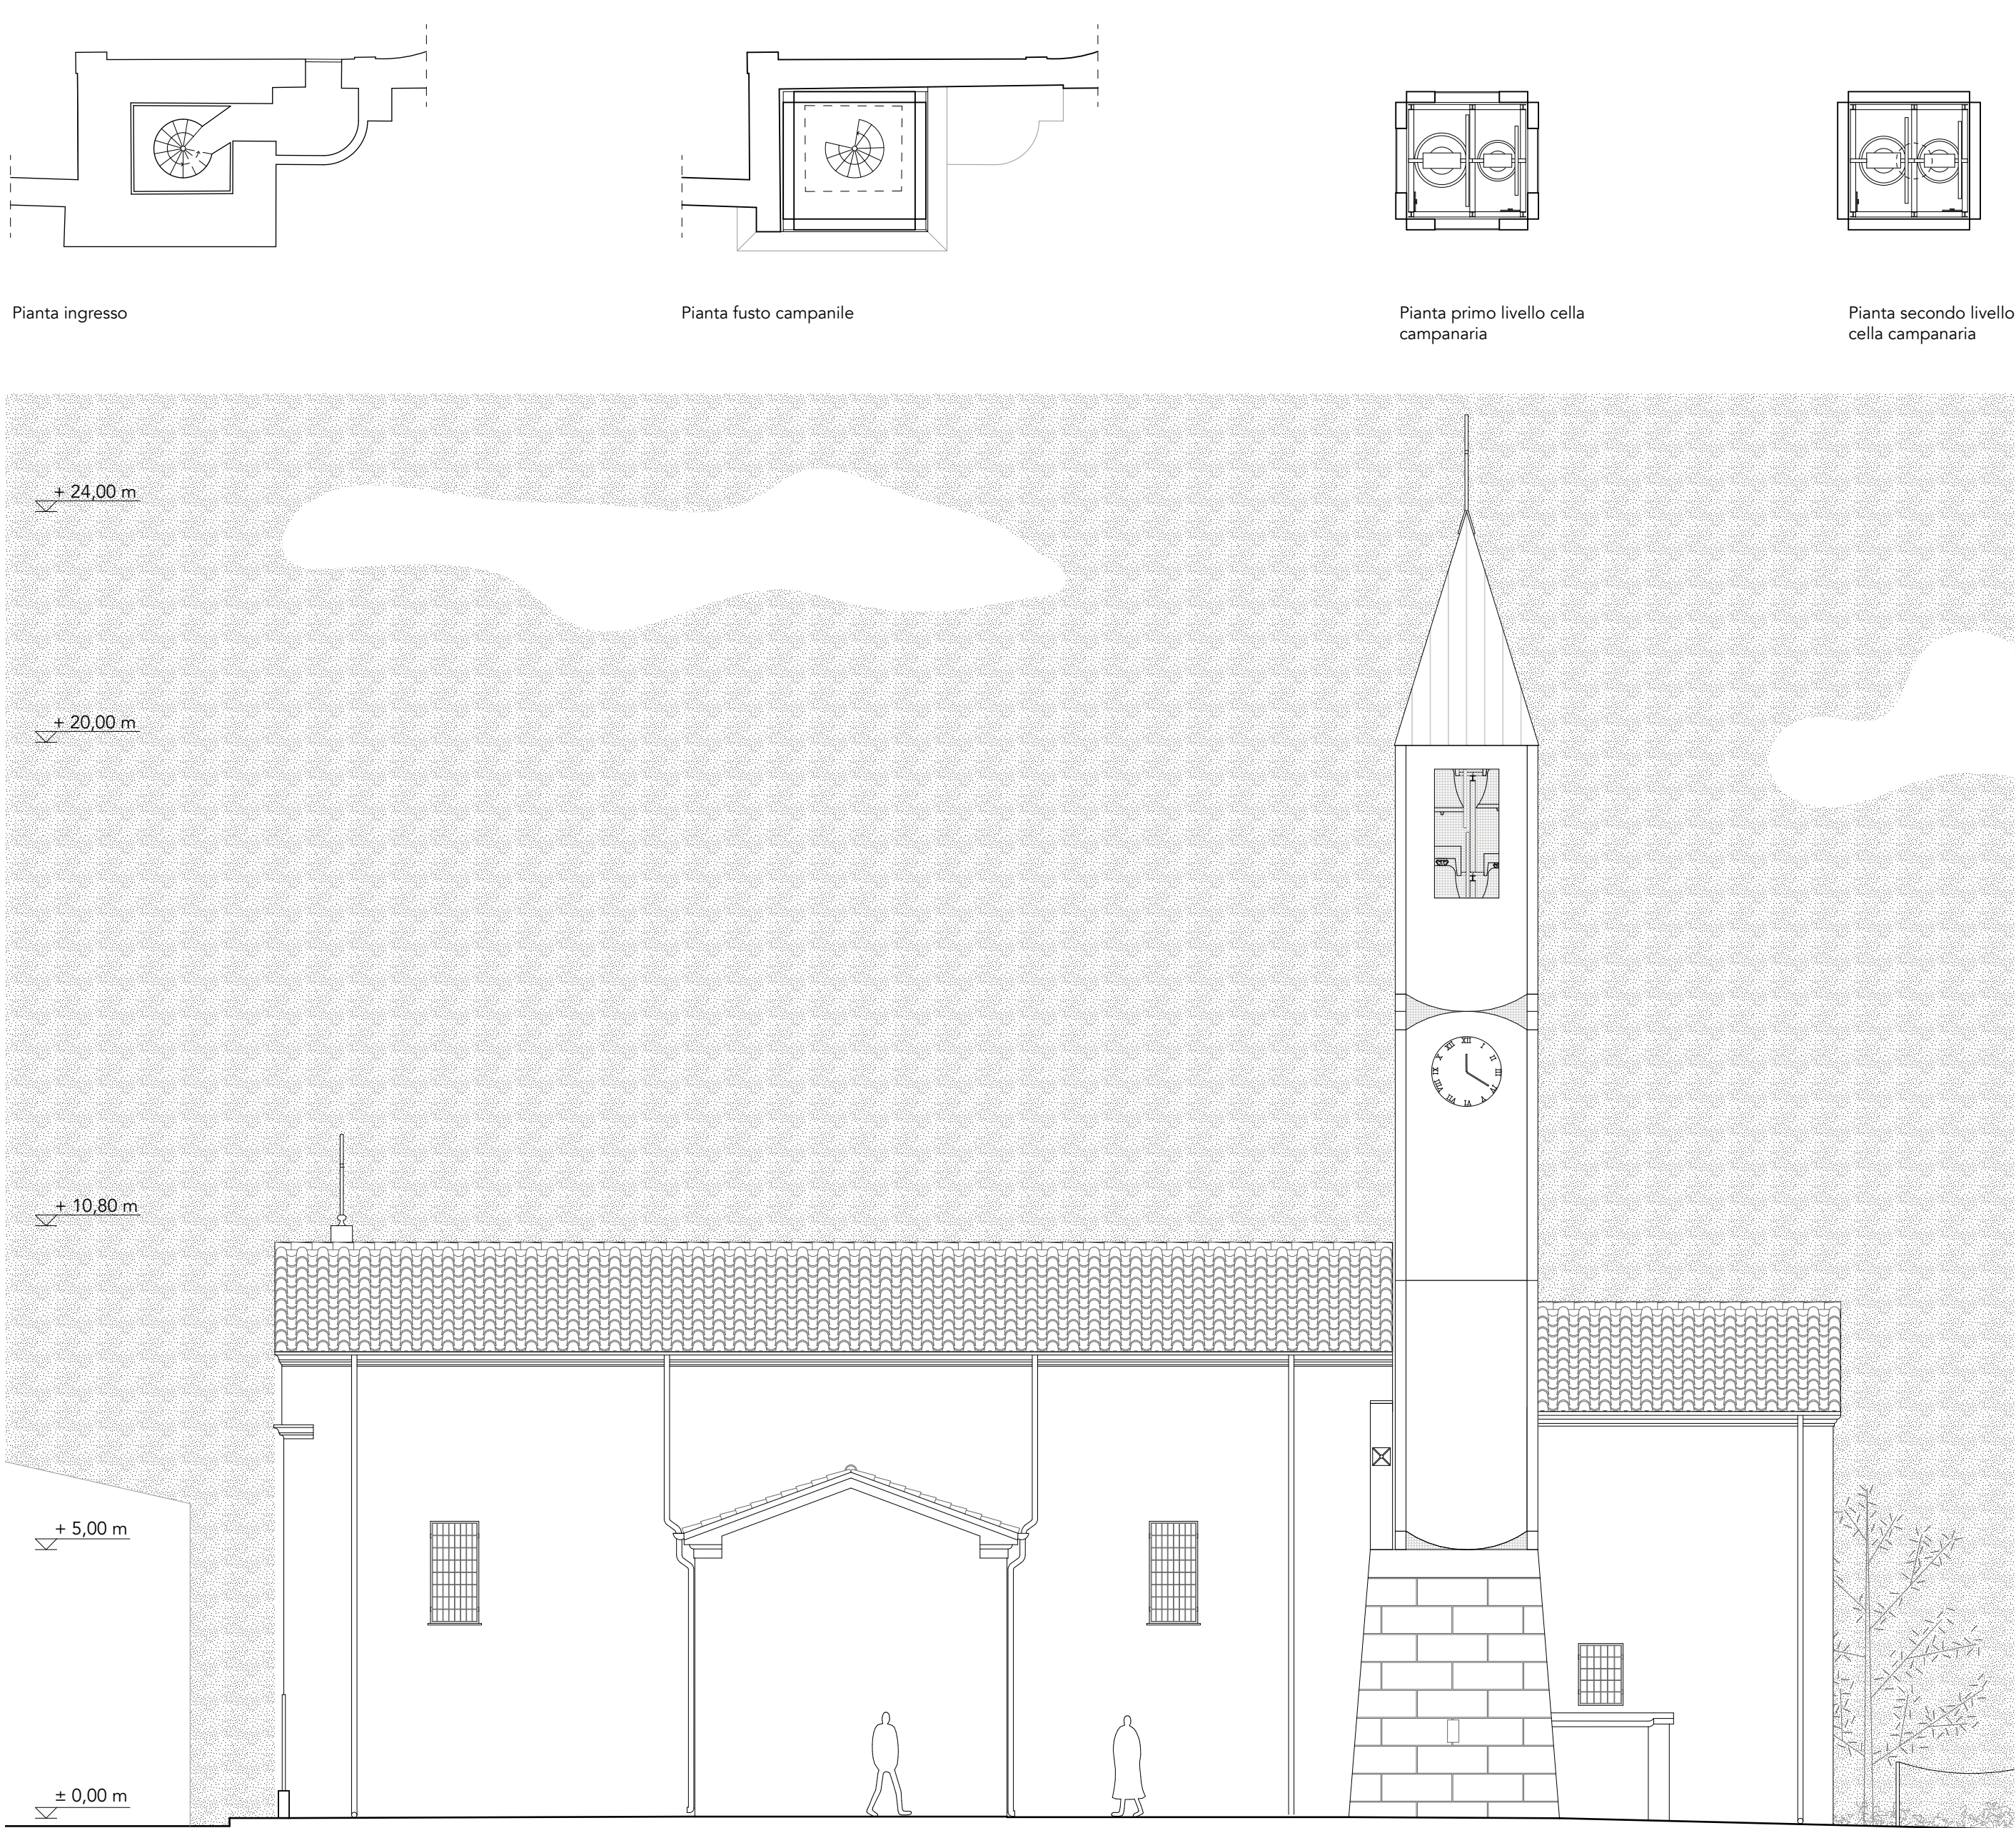


Piante e prospetto Est, scala 1:100

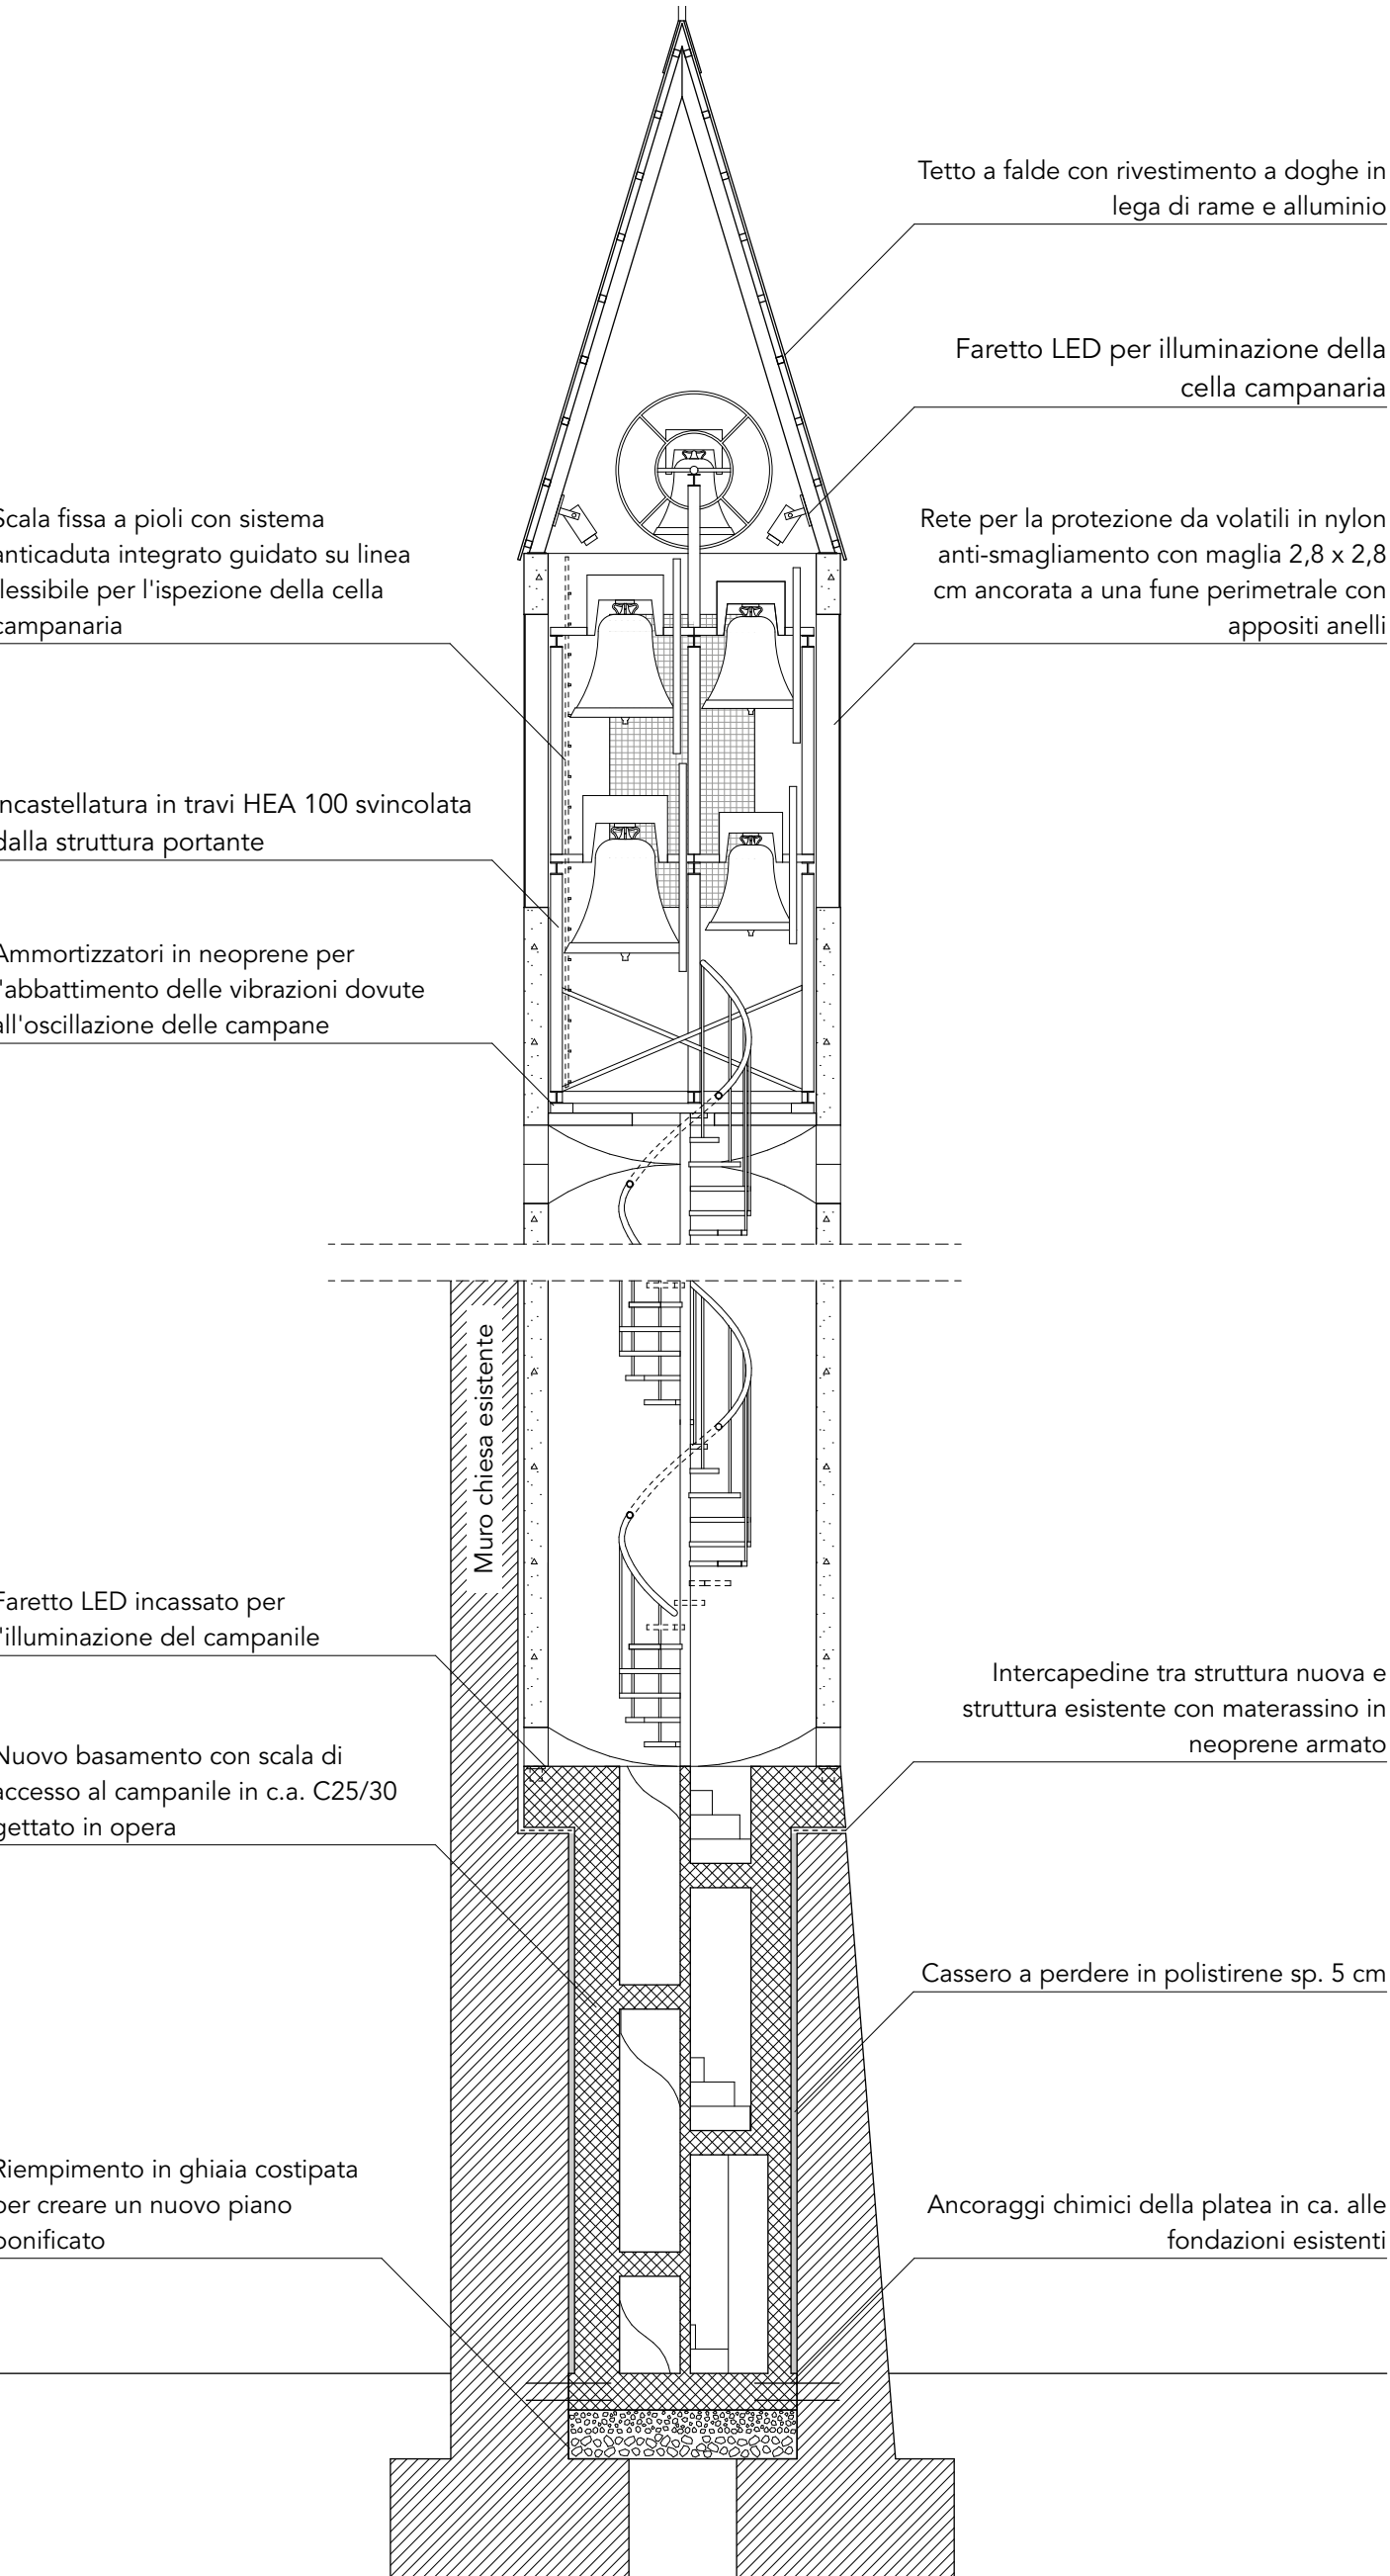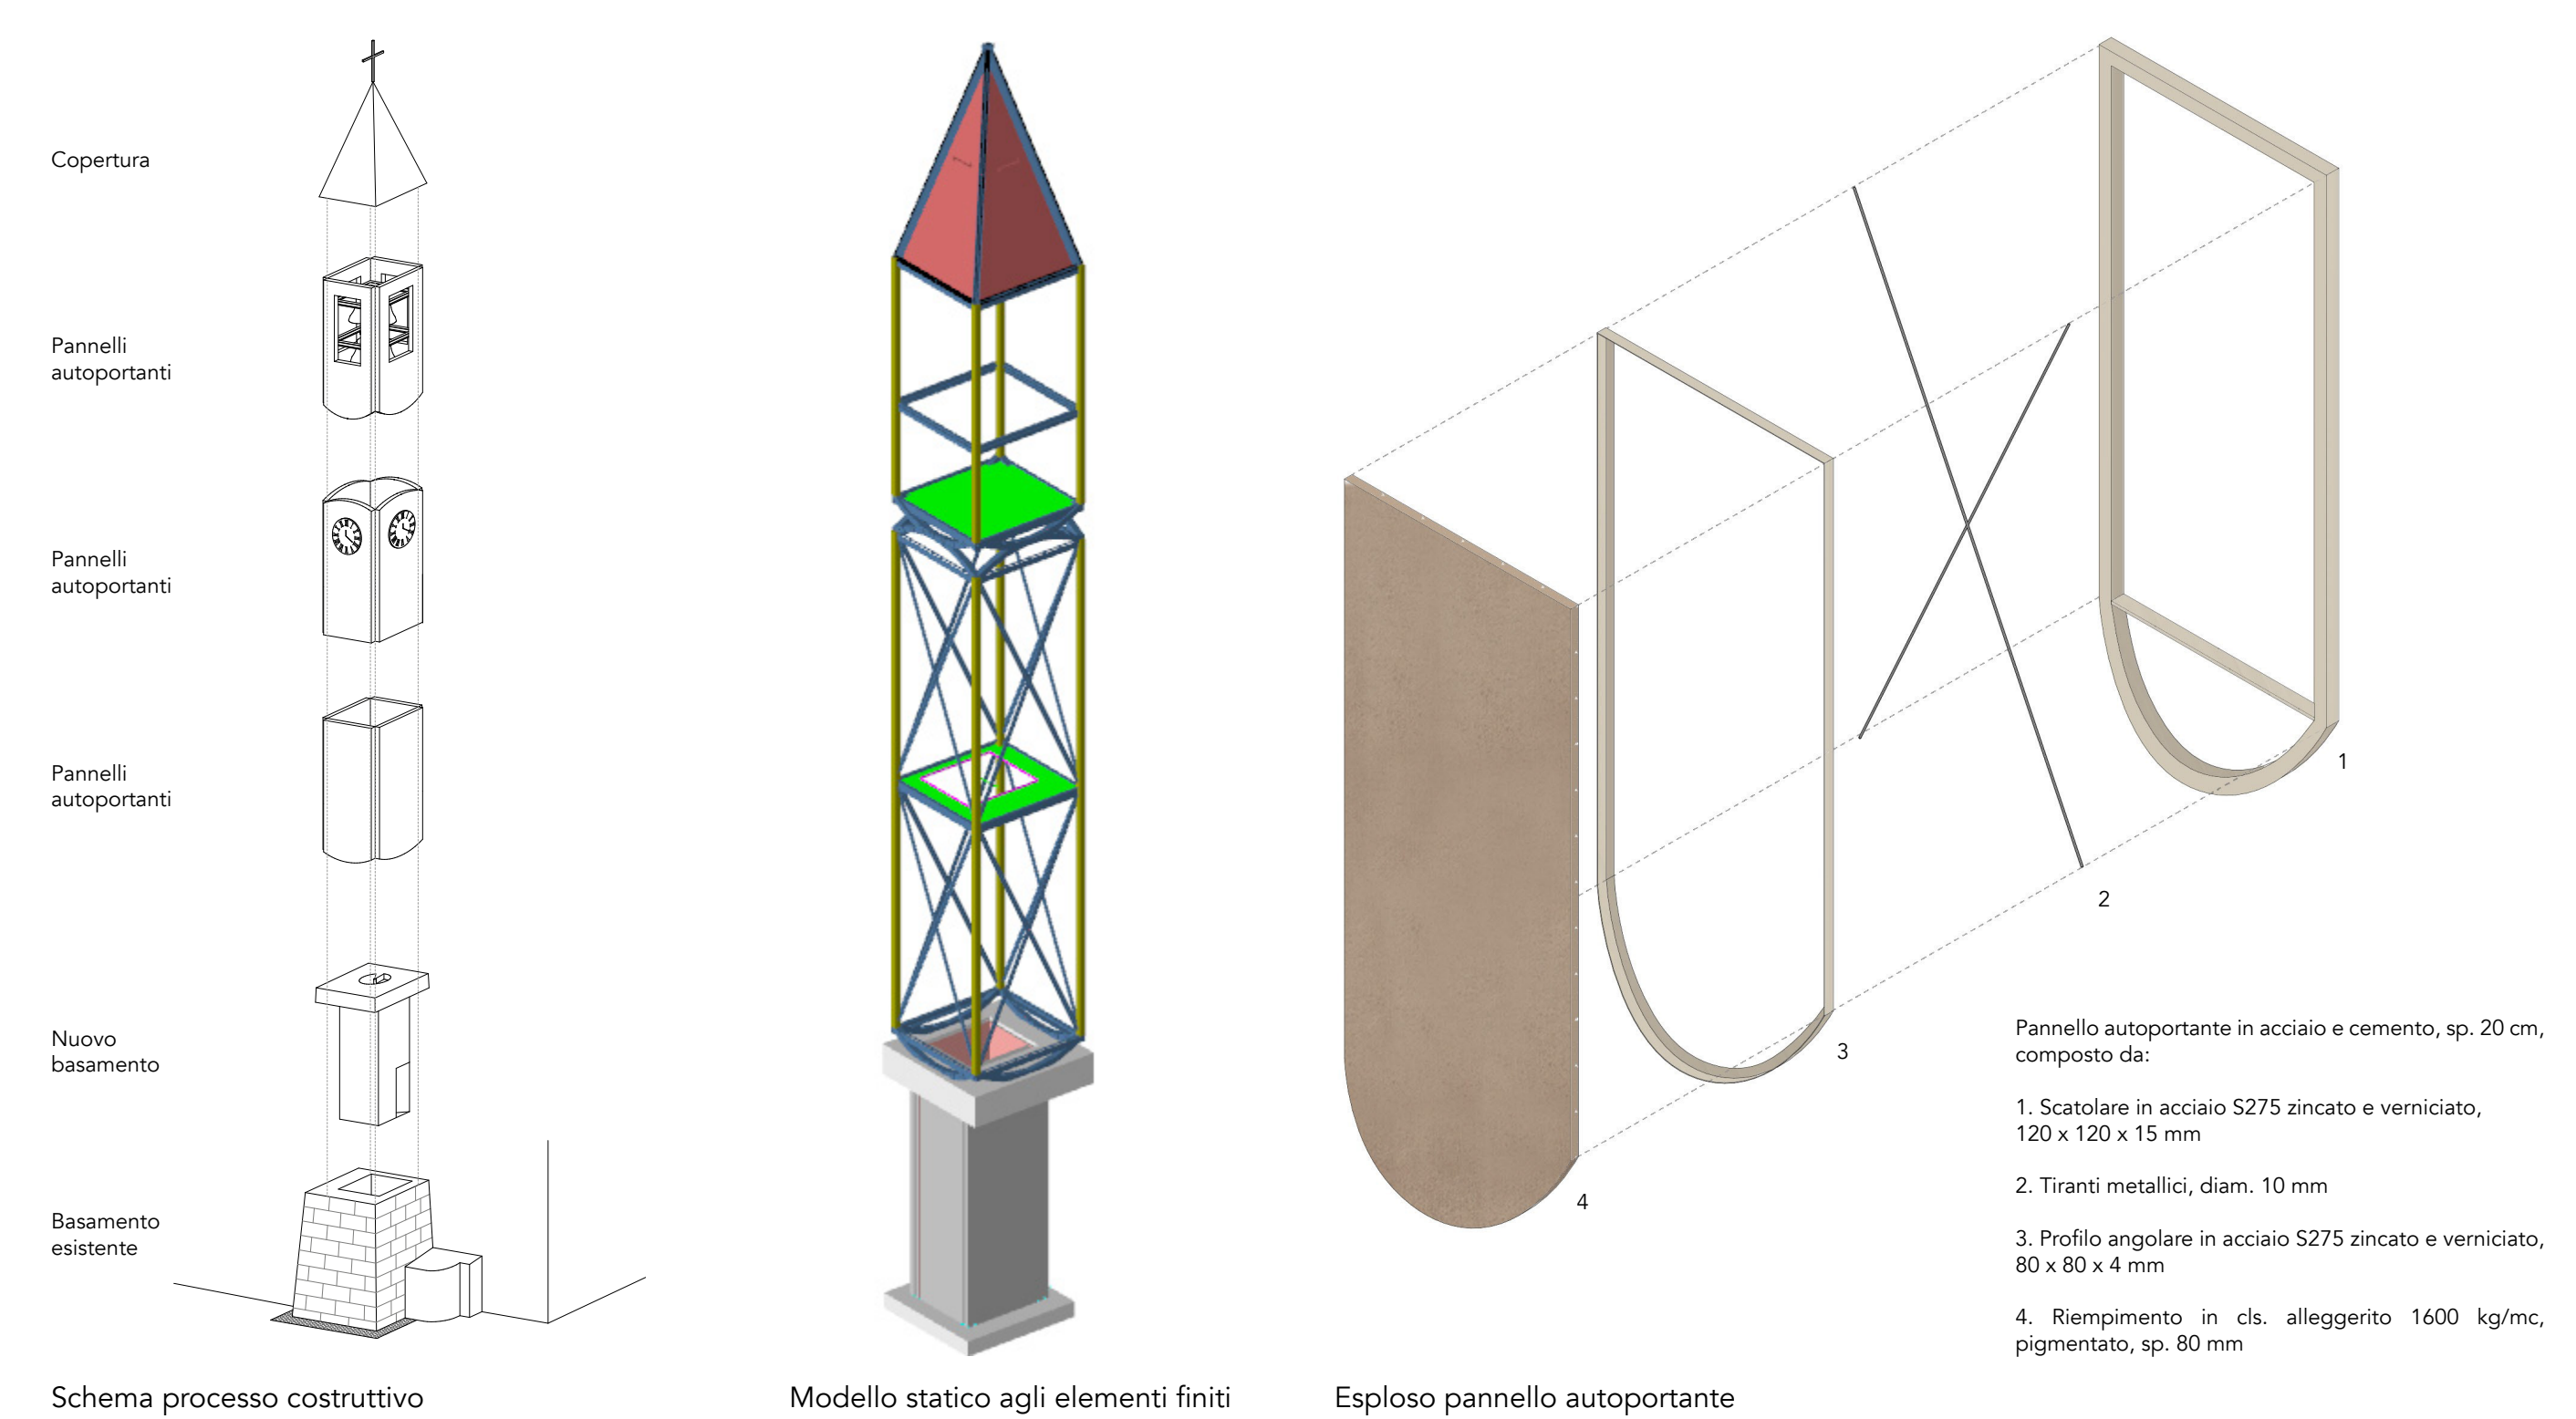

Sezione costruttiva, scala 1:60

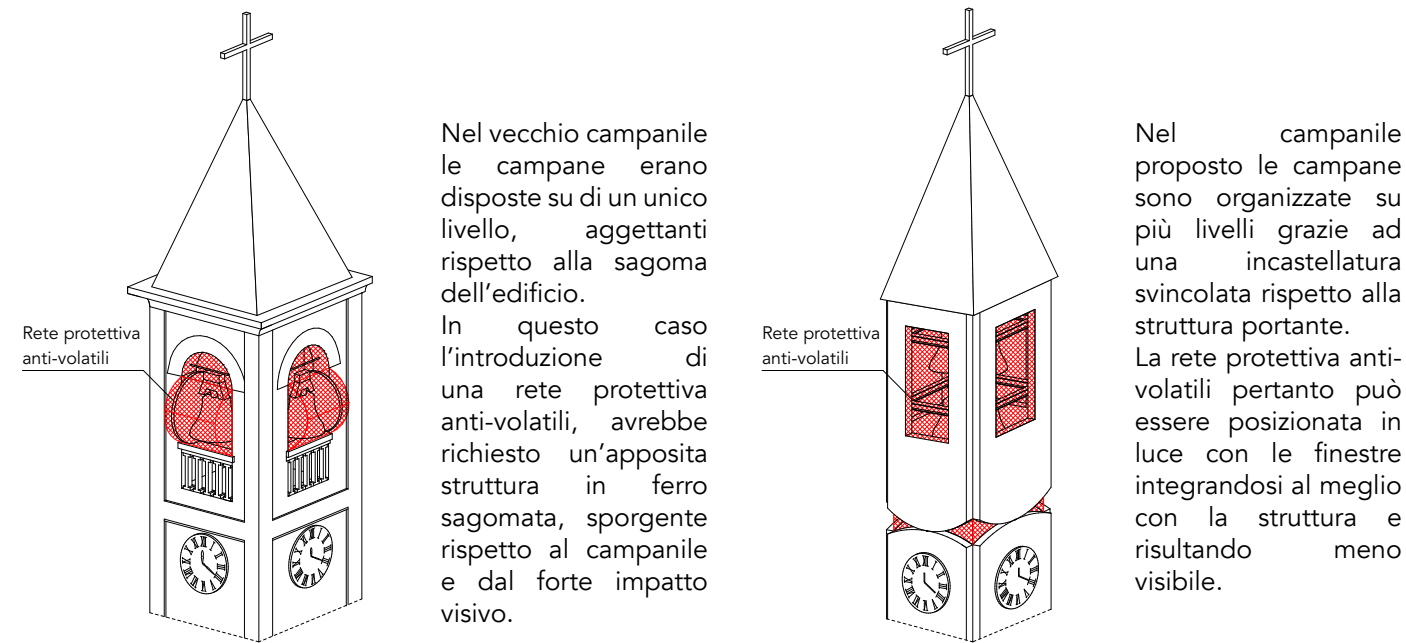

Confronto sistema anti-volatili tra vecchio e nuovo campanile

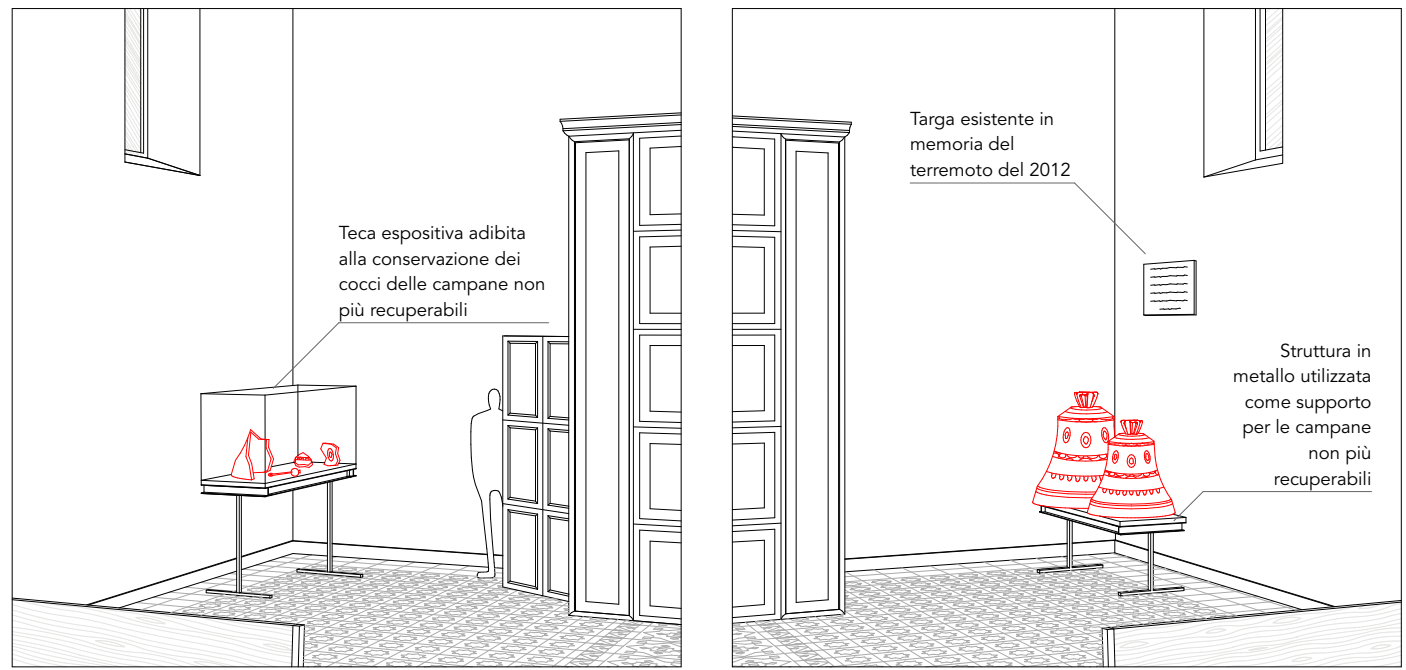

Vista ingresso Chiesa, musealizzazione campane danneggiate