



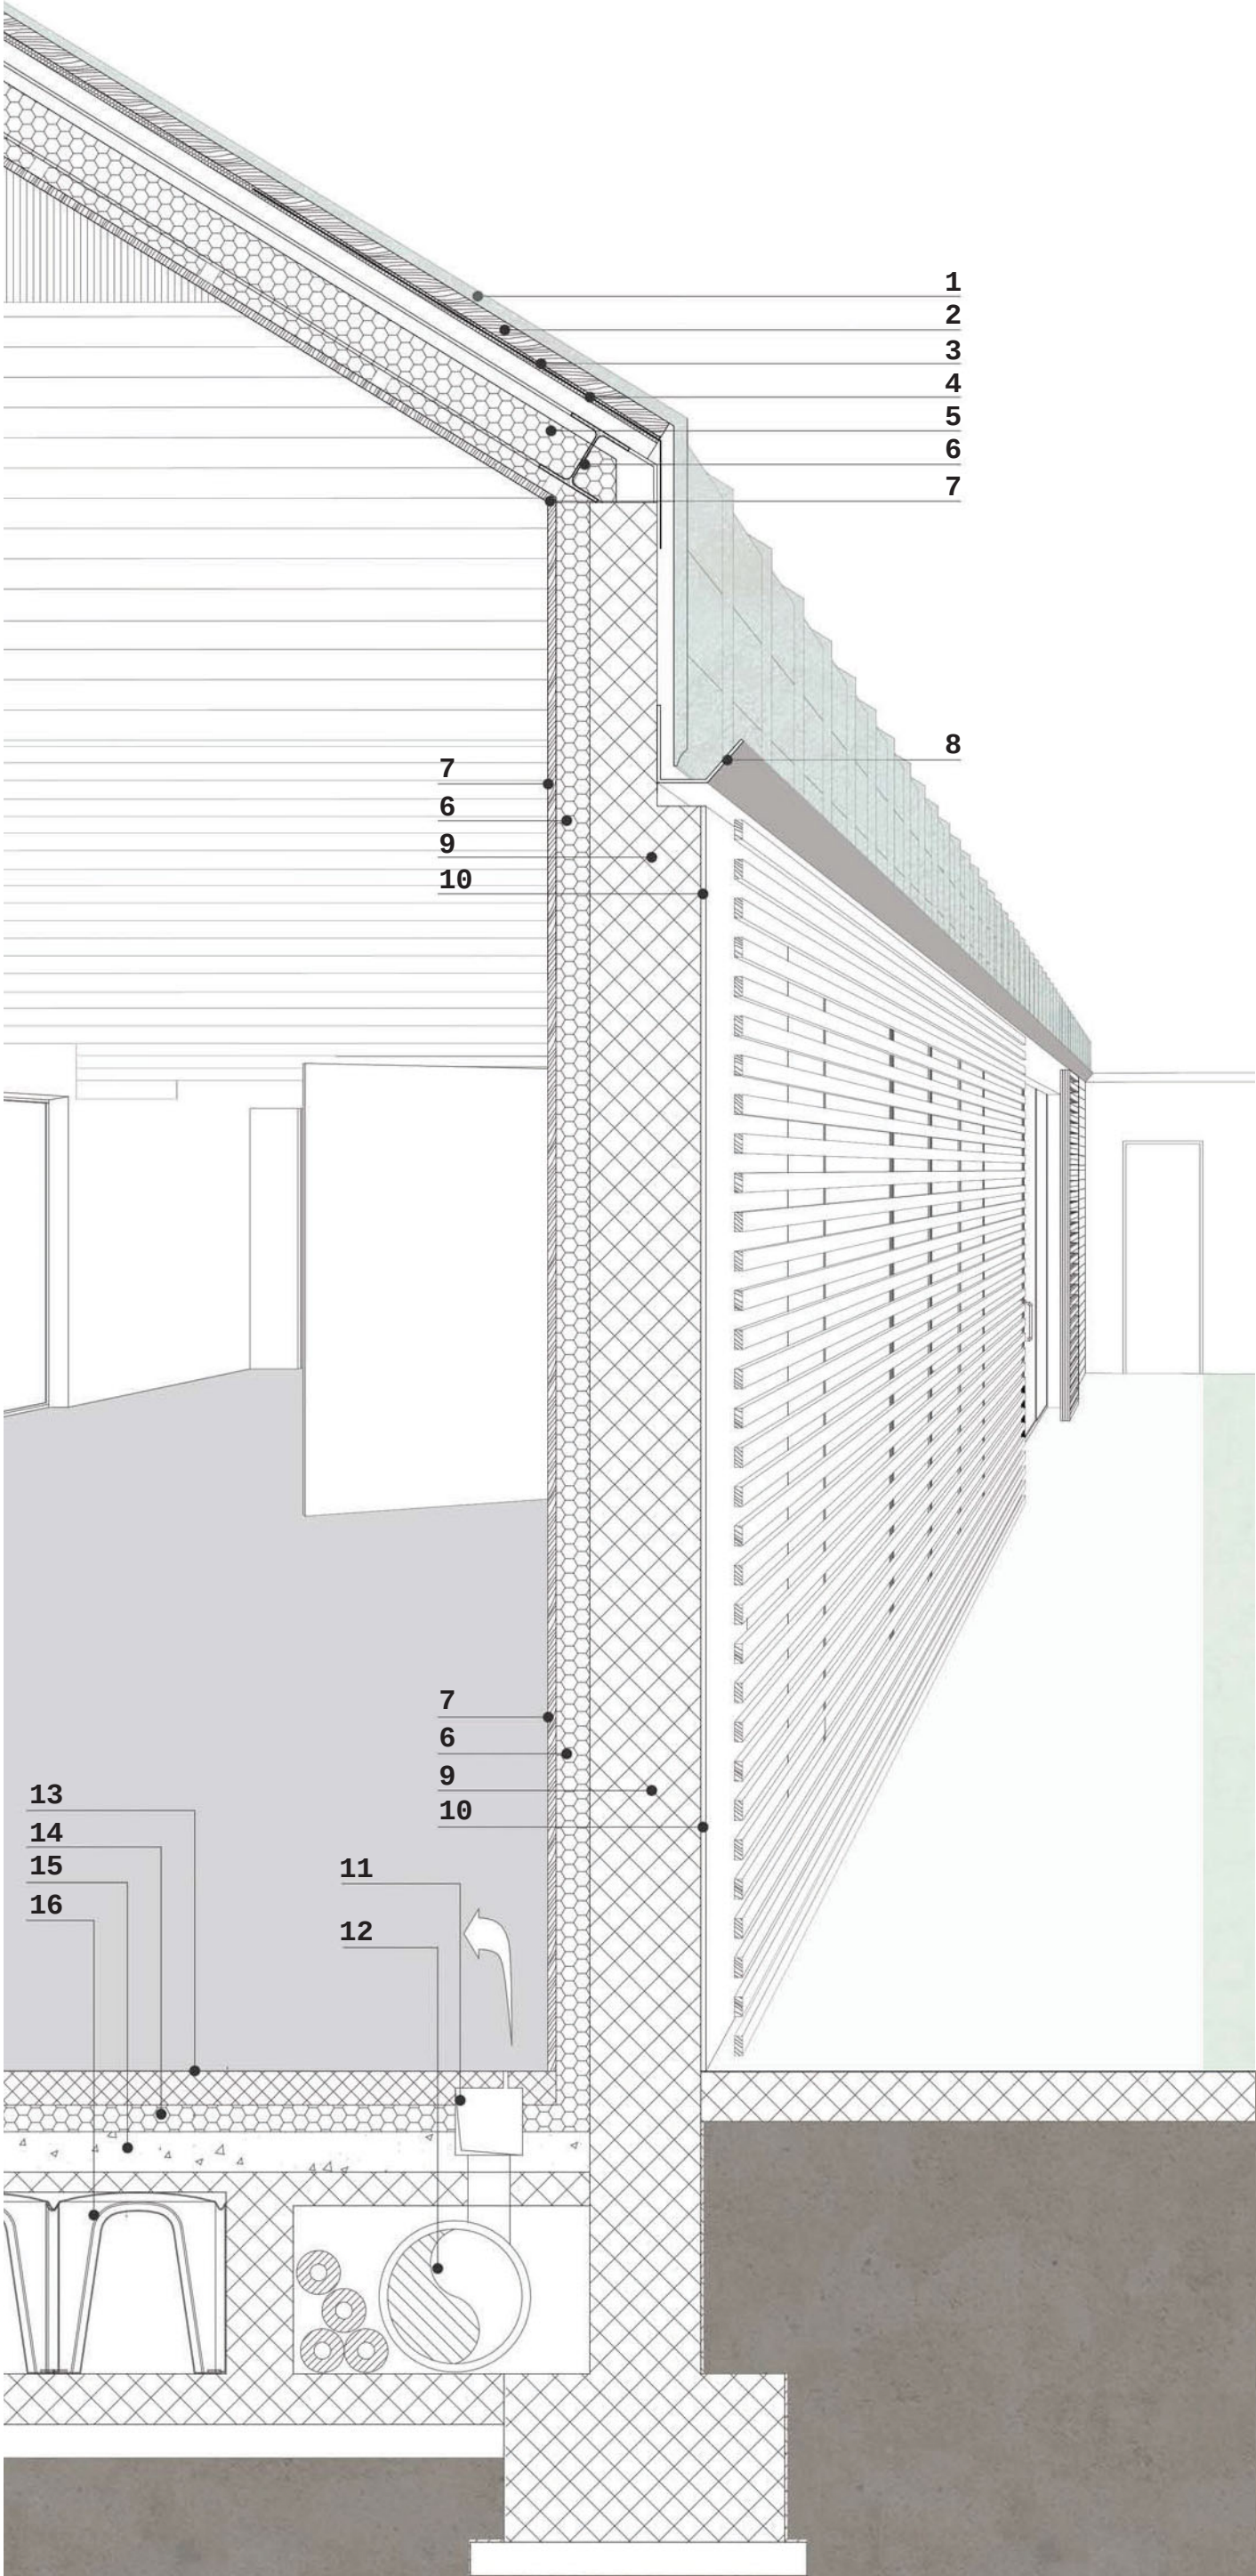

- | | |
|---|--|
| 1. MANTO DI COPERTURA IN LAMIERA DI RAME AGGRAFFATA | 9. STRUTTURA IN C.A. |
| 2. INTERCAPEDINE DI VENTILAZIONE | 10. INTONACO |
| 3. IMPERMEABILIZZAZIONE | 11. CANALIZZAZIONE DI DISTRIBUZIONE ARIA |
| 4. PANNELLO FRESCO-BOARD | 12. CANALIZZAZIONE PRINCIPALE |
| 5. ISOLAMENTO | 13. PAVIMENTO IN C.A. |
| 6. ARCARECCIO IN ACCIAIO | 14. ISOLAMENTO |
| 7. RIVESTIMENTO IN LEGNO | 15. MASSETTO ALLEGGERITO |
| 8. CANALE DI GRONDA IN LAMIERA DI RAME | 16. VESPAIO TIPO IGLU |

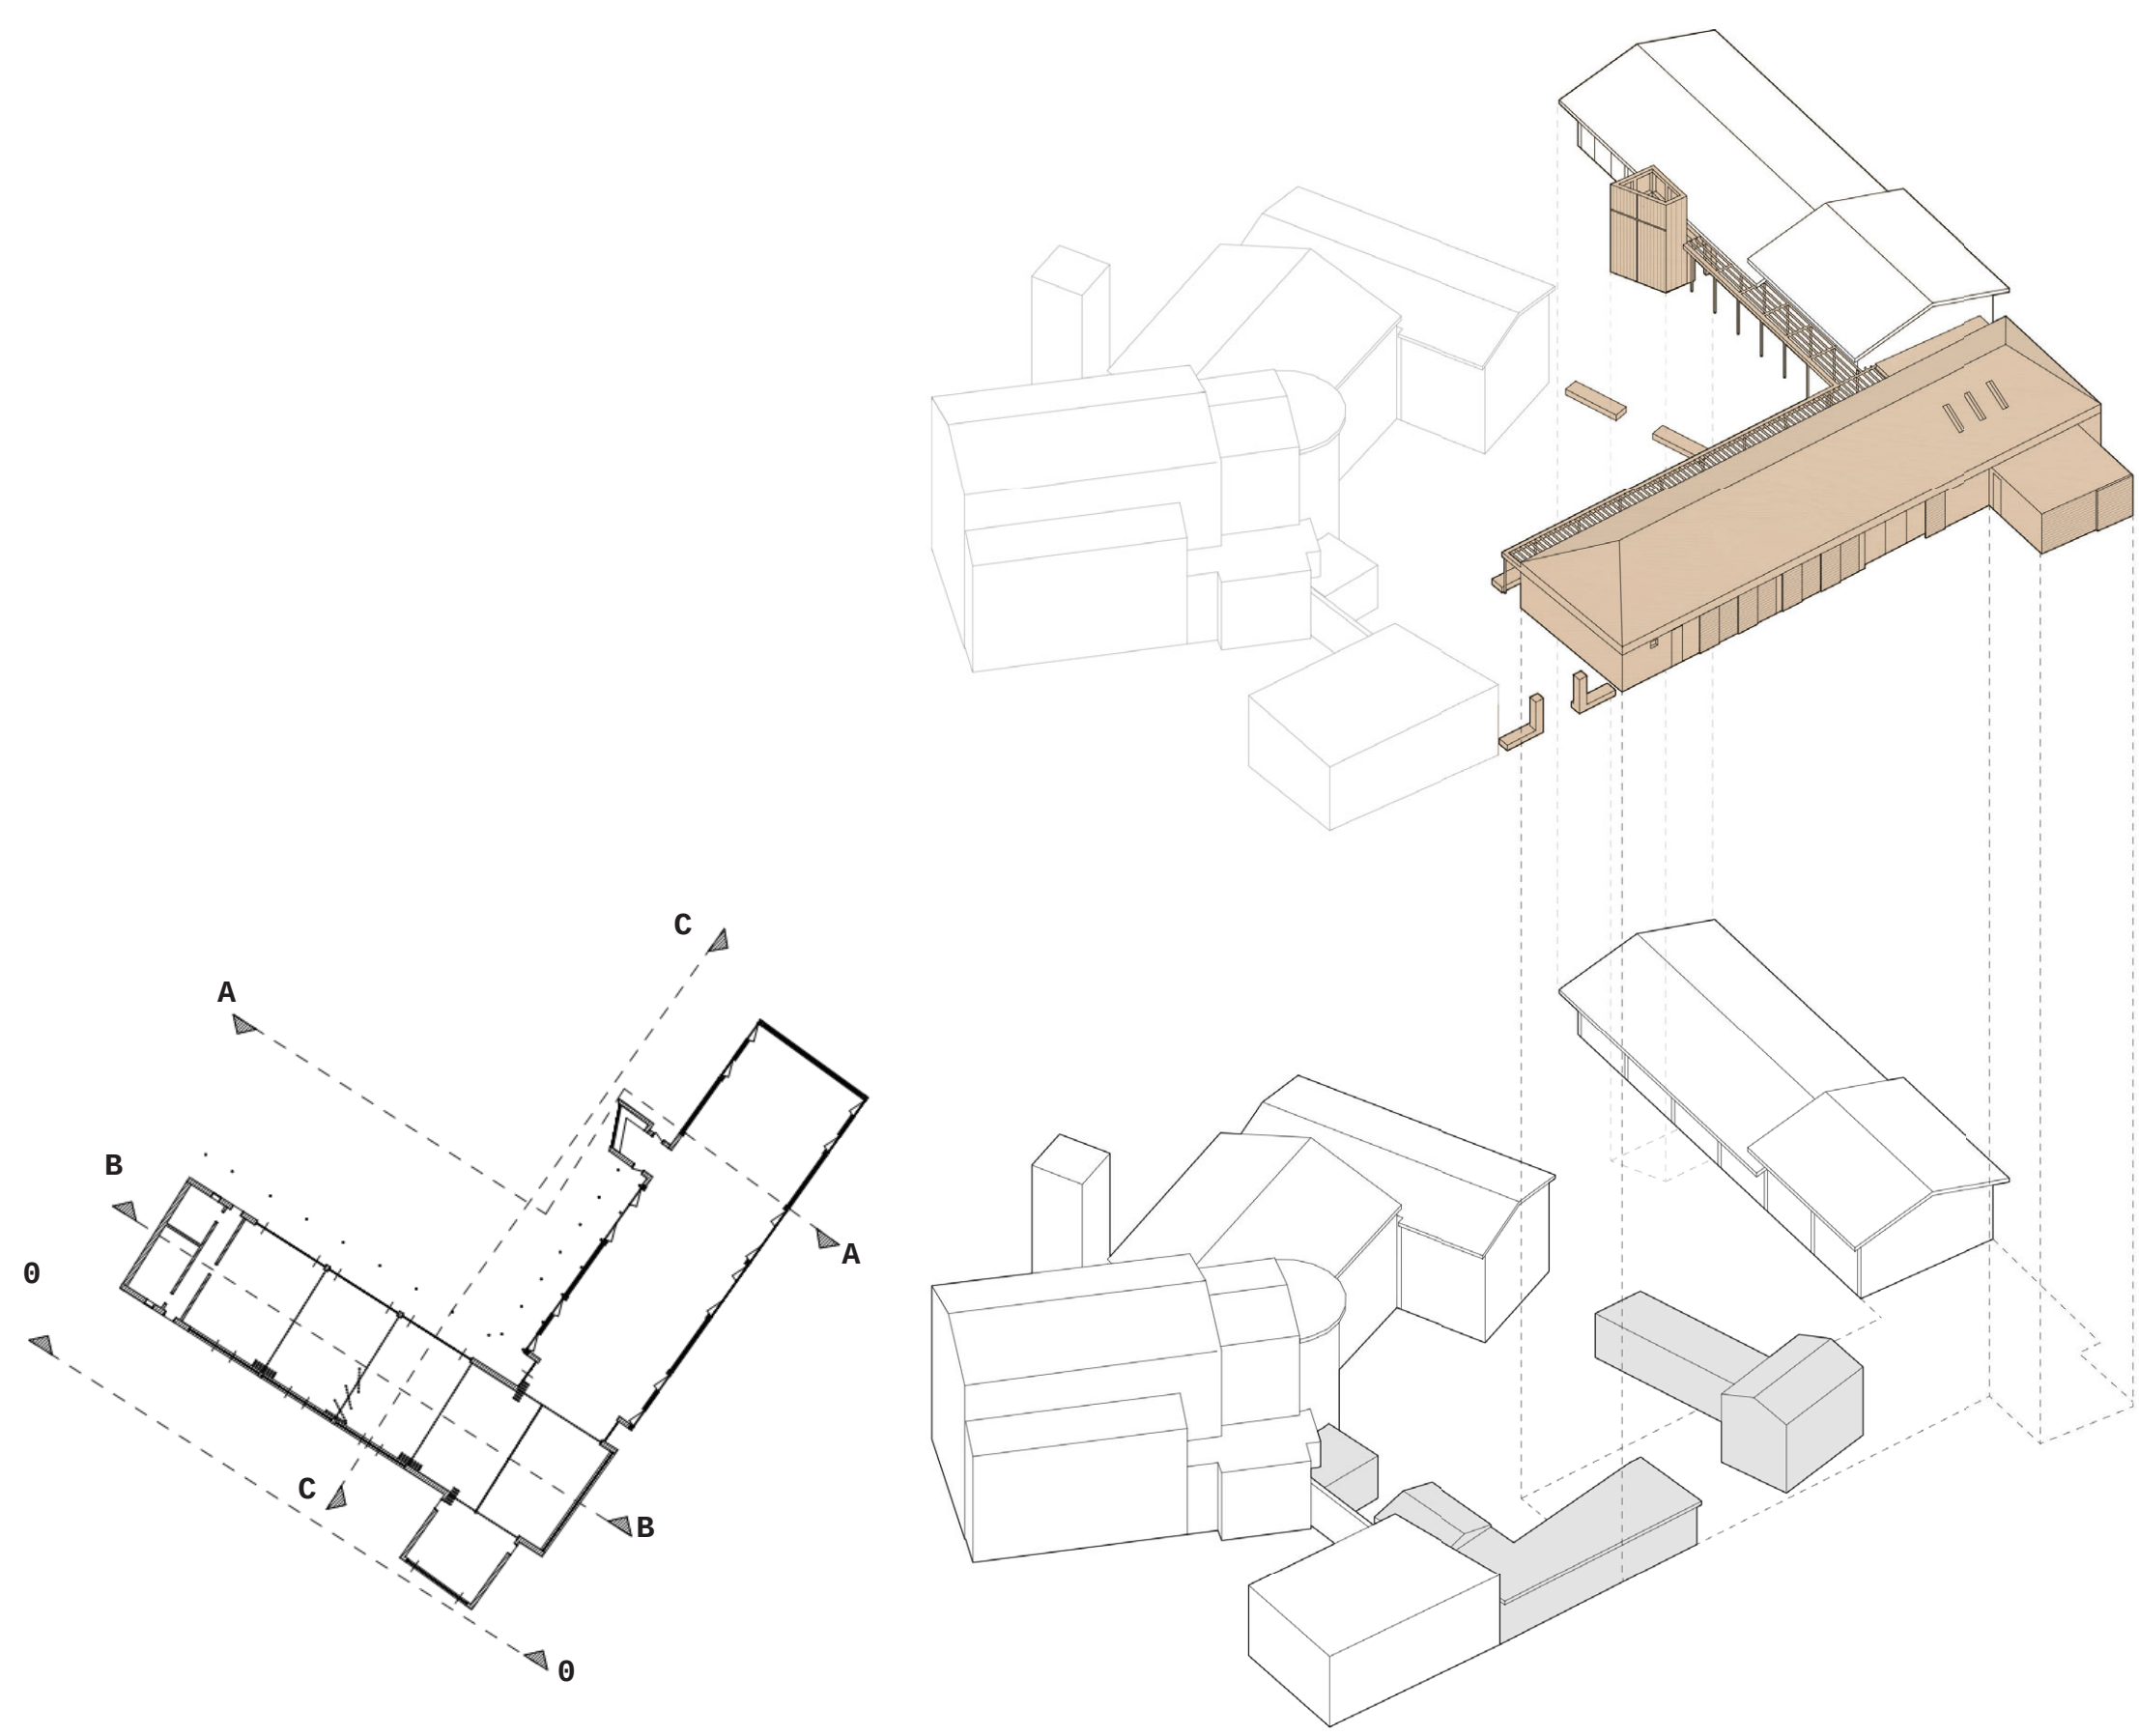

SCHEMA DI INSERIMENTO ARCHITETTONICO



PROSPETTO SUD-OVEST



PLANIVOLUMETRICO [1:500]



SEZIONE AA



VISTA ESTERNA GIARDINO [1:200]



VISTA ESTERNA CAMPI DA GIOCO [1:200]