



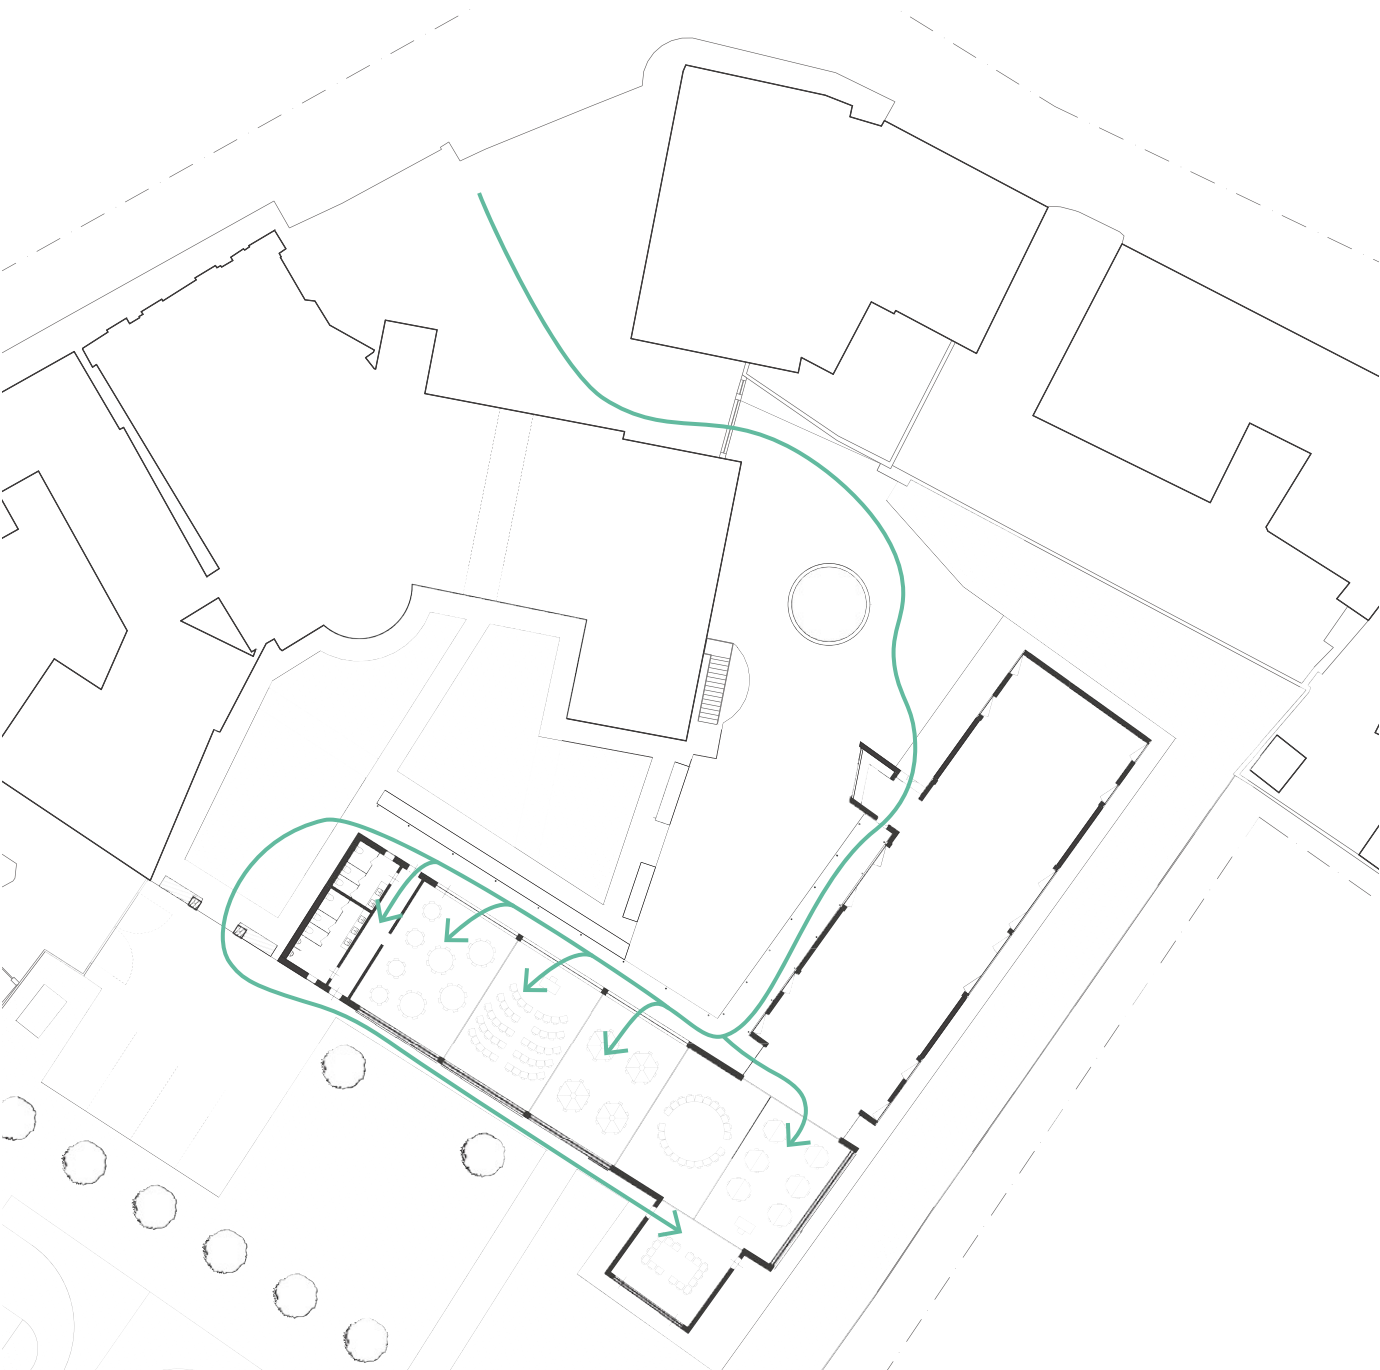


SCHEMA FUNZIONALE - USO AULE

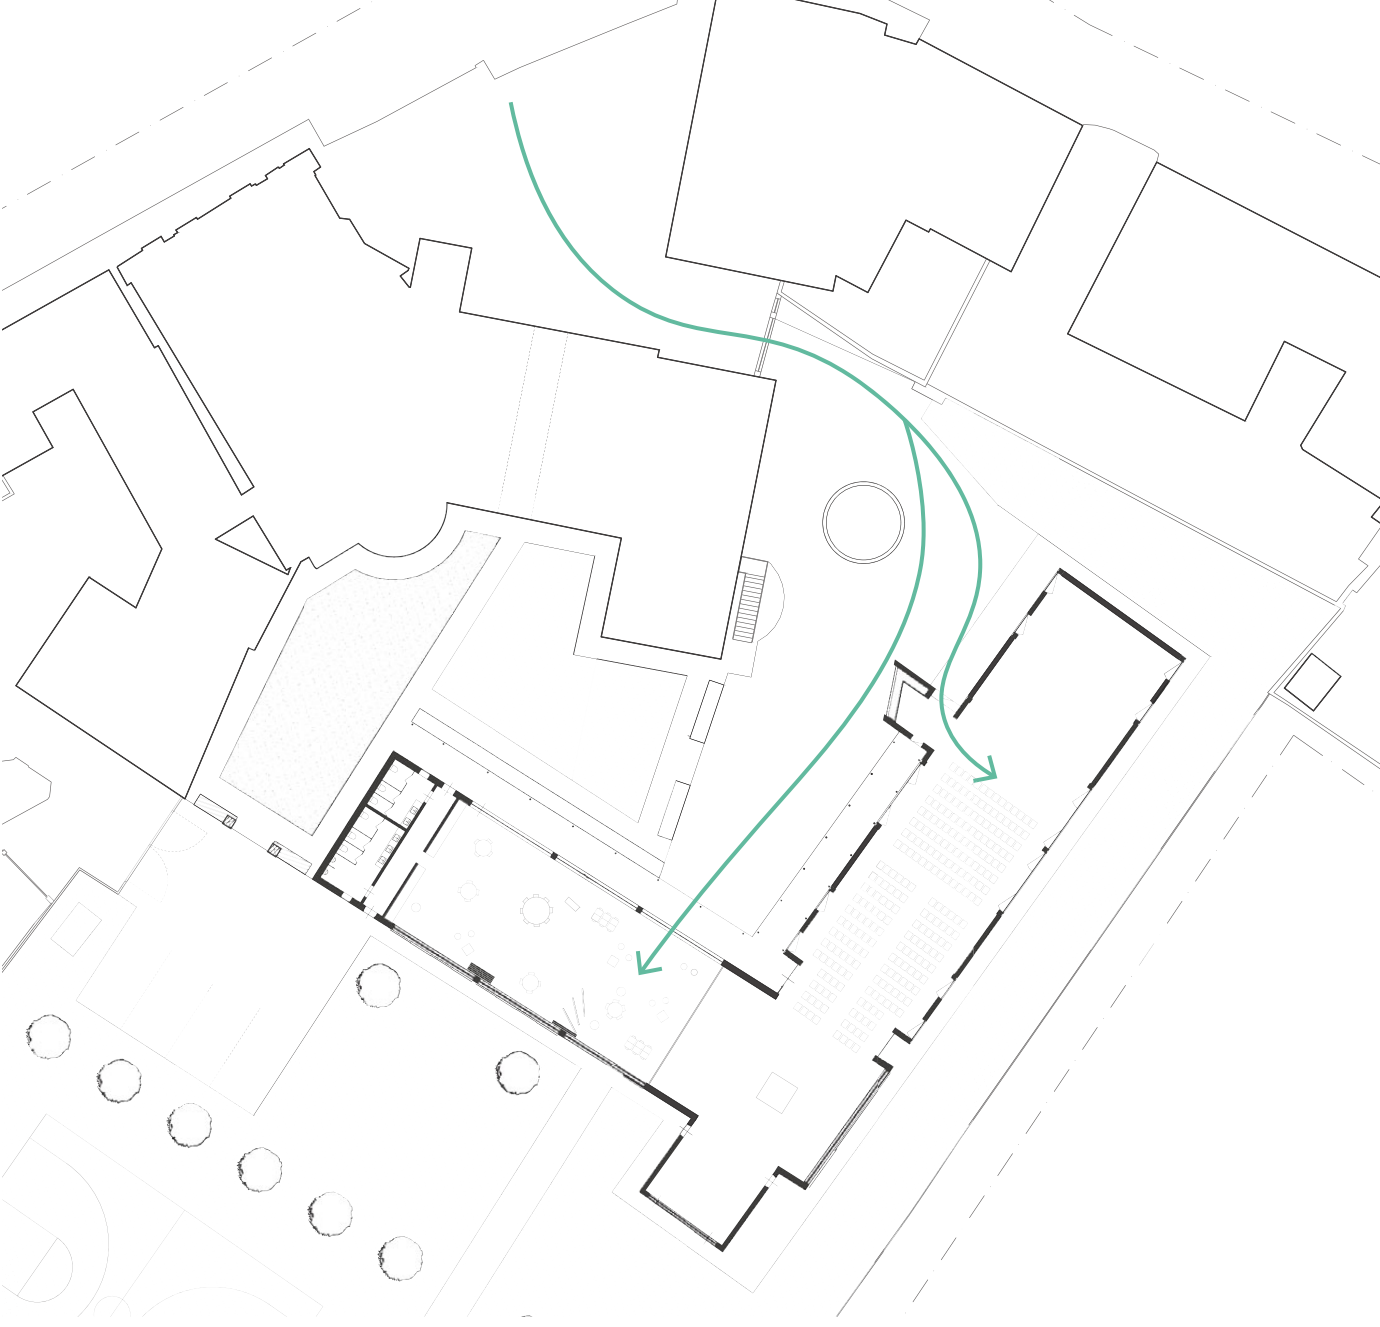

SCHEMA FUNZIONALE - USO OPEN SPACE


LEGENDA		
SPAZI PASTORALI		
1.	ENTRATA	[12 m²]
2.	AULA	[58 m²]
3.	AULA	[58 m²]
4.	AULA	[62 m²]
5.	AULA	[62 m²]
6.	AULA	[68 m²]
7.	AULA	[39 m²]
8.	ANTI-BAGNO	[14 m²]
9.	BAGNI	[29 m²]
10.	PORTICO	[107 m²]
11.	SPAZIO FILTRO	[16 m²]
SPAZI ESTERNI		
12.	GIARDINO INTERNO	
13.	SPAZIO AUTO	
14.	COLLEGAMENTO AREA SPORTIVA	
15.	ORATORIO ESISTENTE	

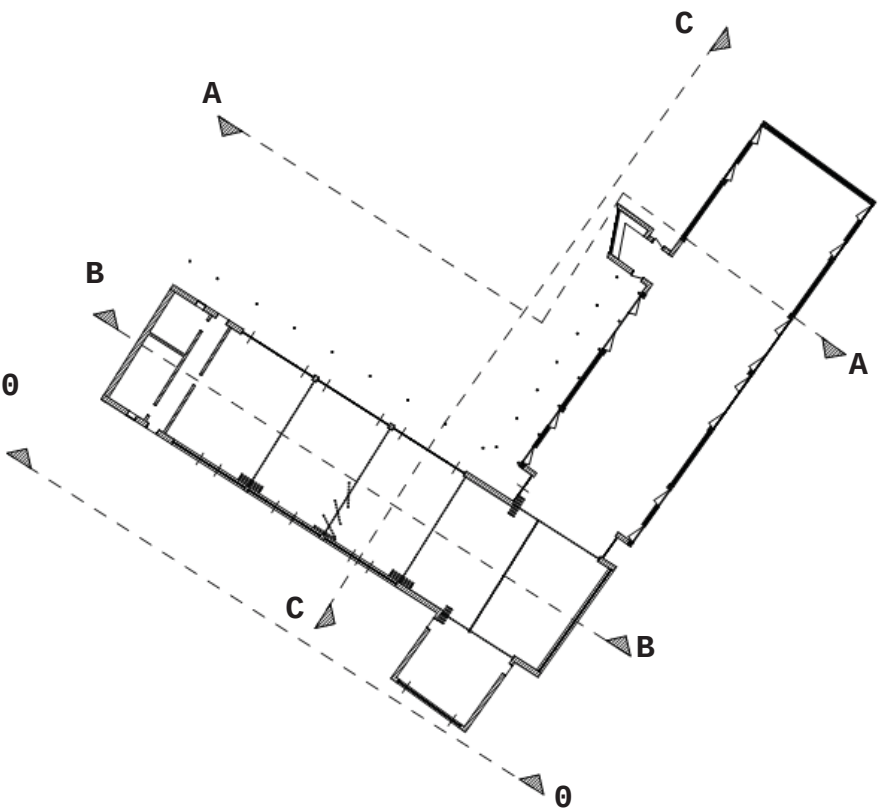

SEZIONE BB [1:200]



PLANIMETRIA GENERALE [1:200]

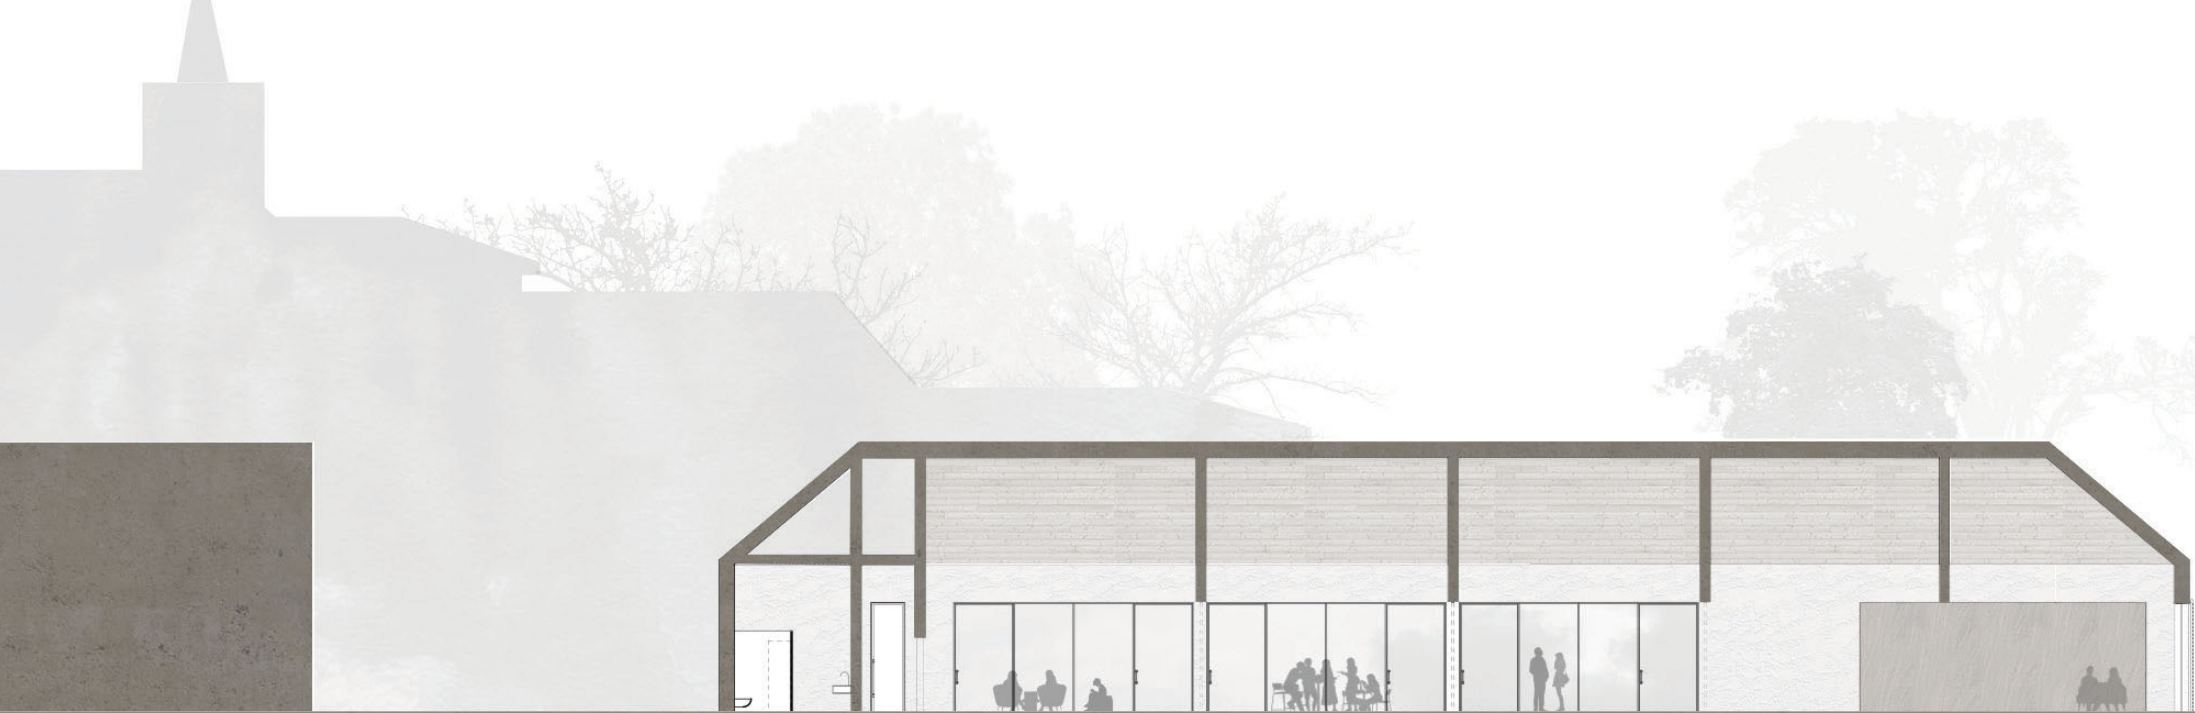

SEZIONE CC [1:200]



VISTA INGRESSO



VISTA INTERNO - OPEN SPACE



VISTA INTERNO - AULE