




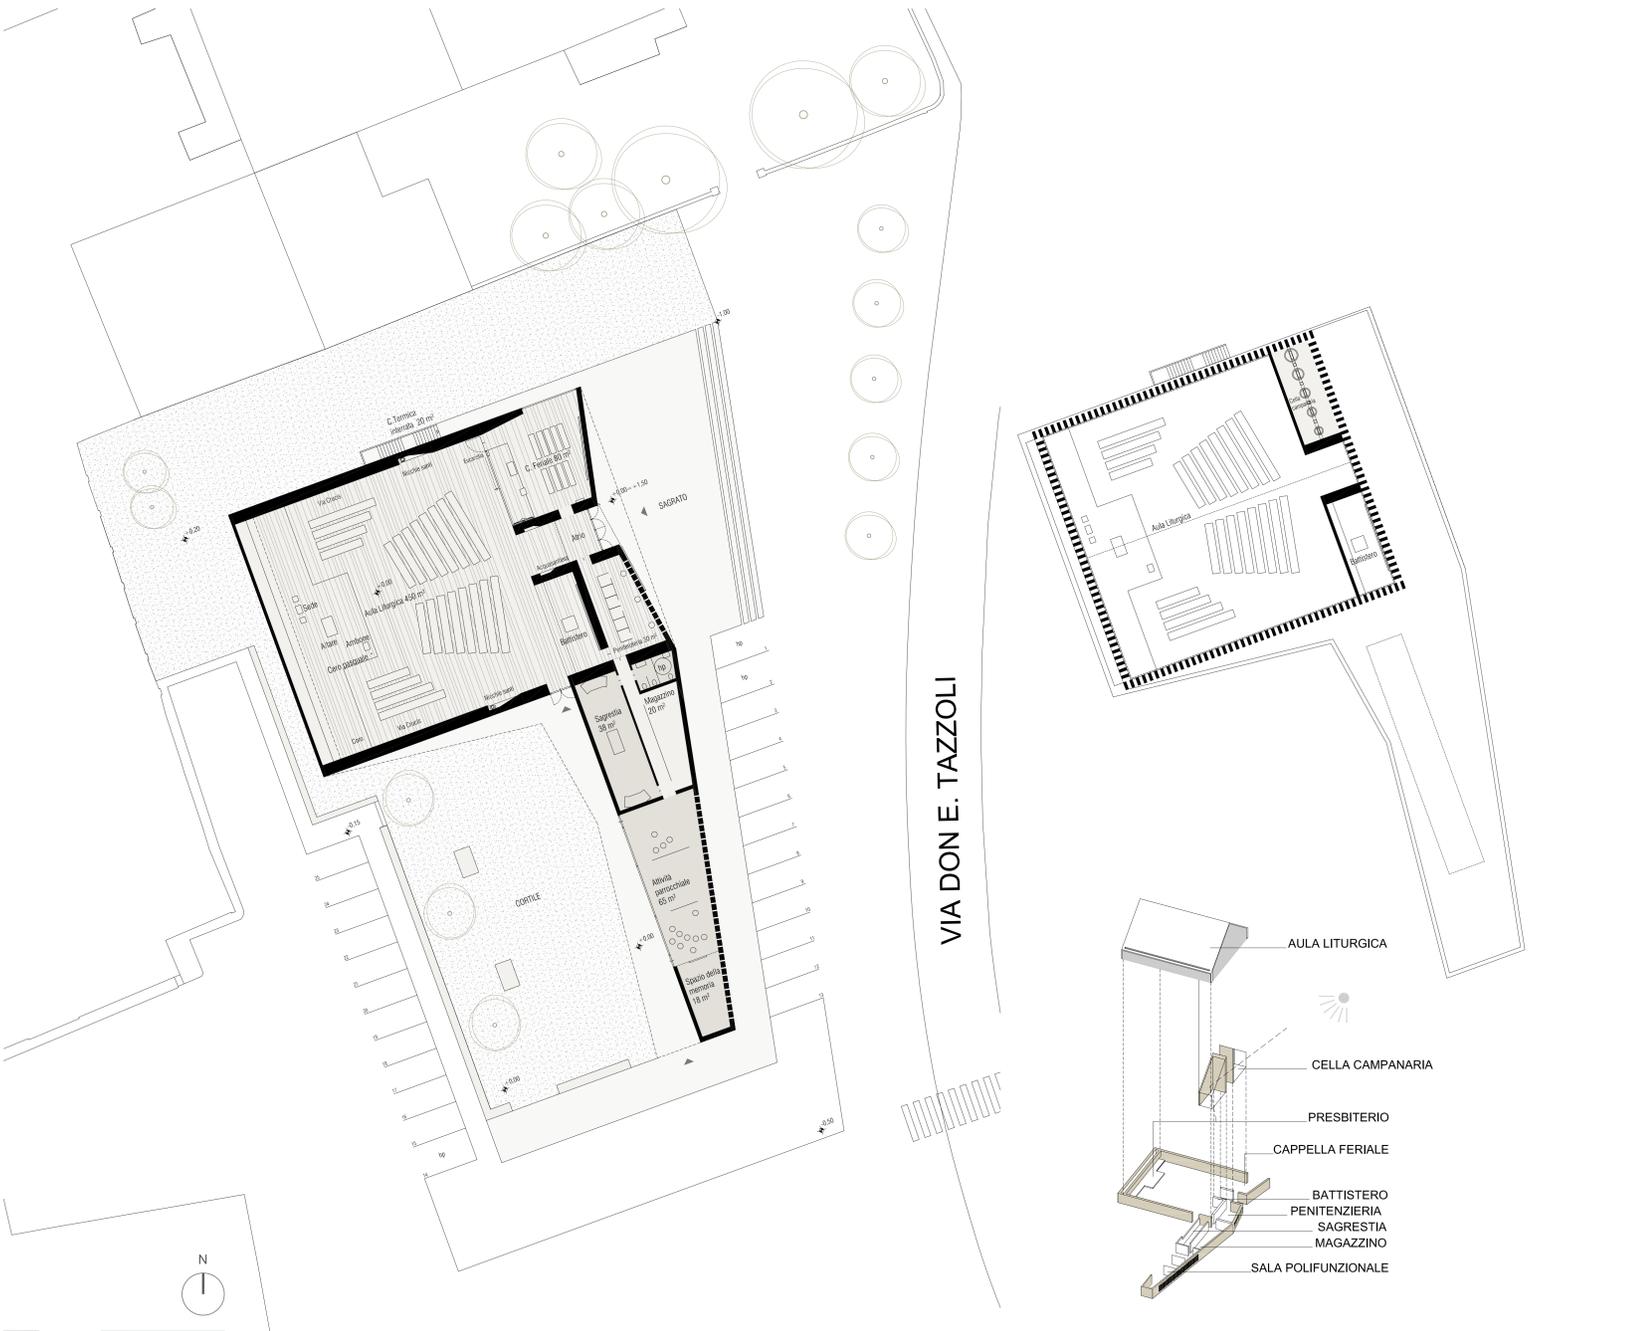

"La mia notte non conosce le tenebre. Tutto risplende di luce." San Lorenzo

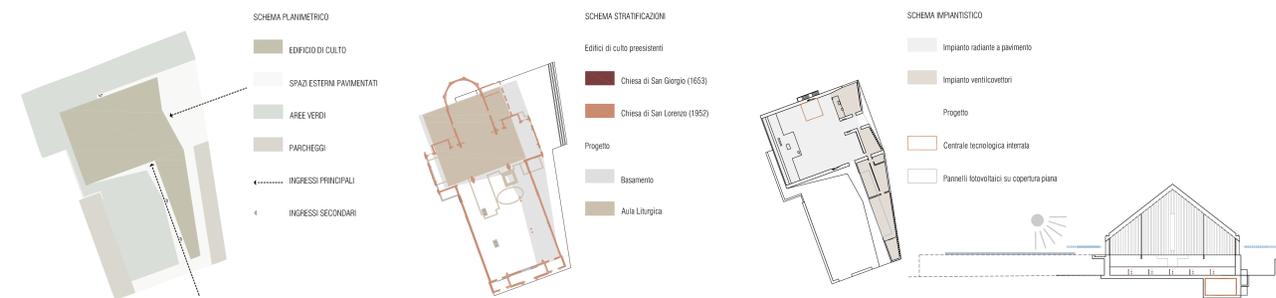

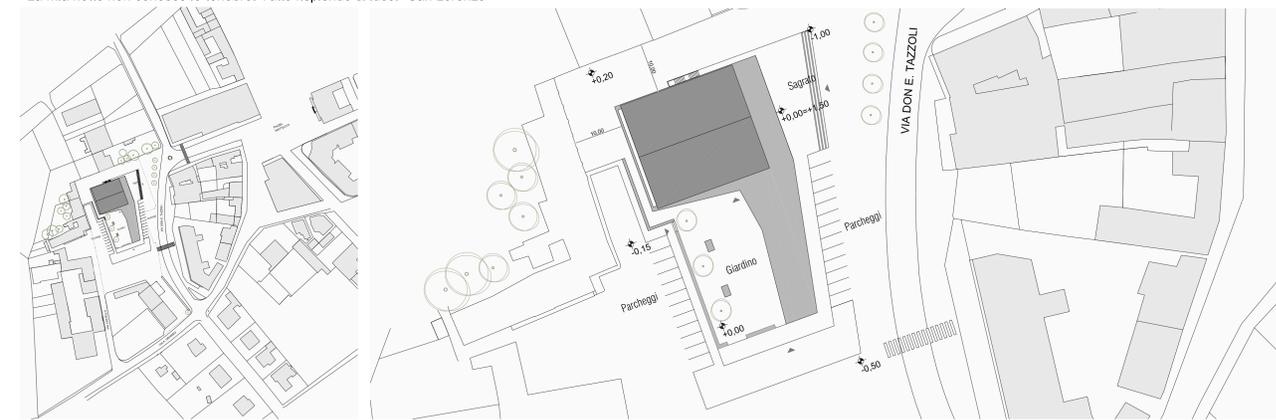

BATTISTERO




PRESBITERIO



CAPPELLA FERIALE





11-"Battesimo"

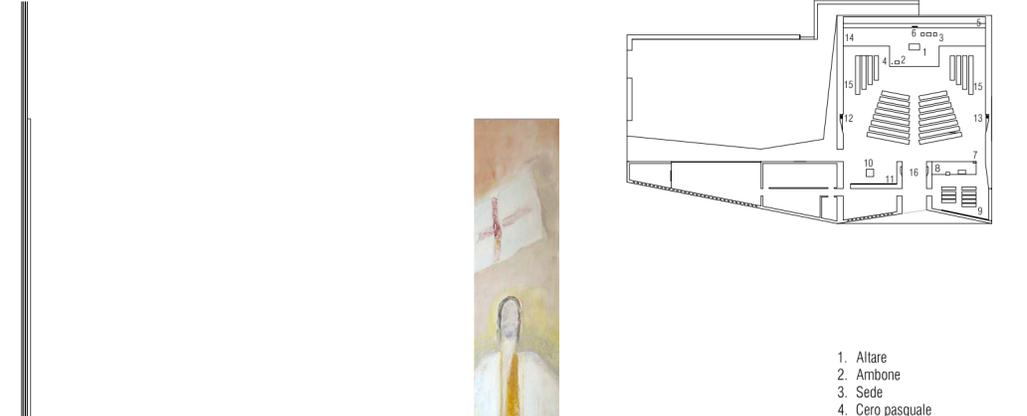

PRESBITERIO





9-"Martirio di San Lorenzo"




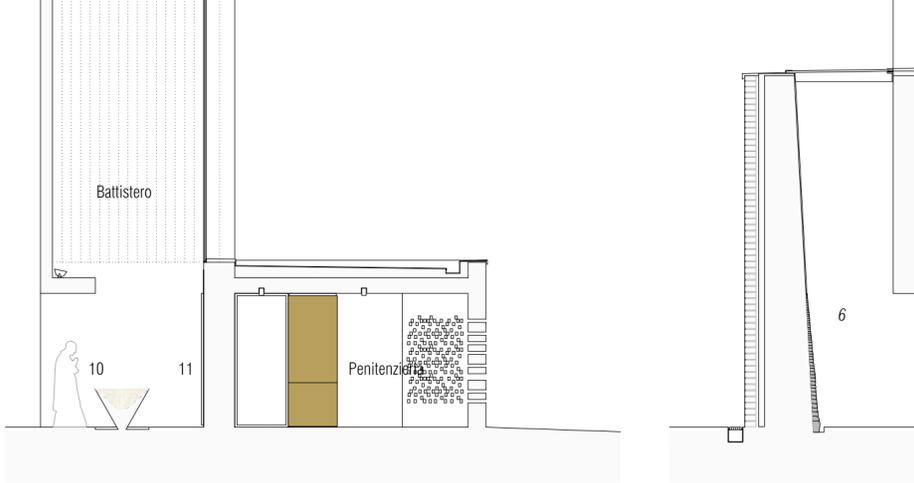
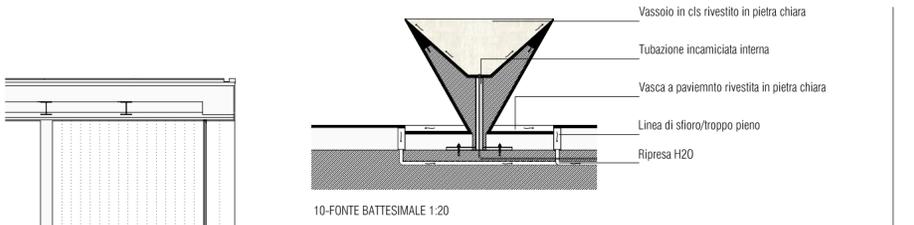


6-"Risorto"
 pala su supporto ligneo
 6,8 x 0,85 mt.

6-"Risorto"

1. Altare
2. Ambone
3. Sede
4. Cero pasquale
5. Terra- mattone
6. Cristo risorto
7. Custodia eucaristica
8. Crocifisso
9. Martirio di San Lorenzo
10. Fonte Battesimale
11. Battesimo
12. Nicchia Beata Vergine
13. Nicchia San Lorenzo
14. Stazioni Via Crucis
15. Acquasantiere

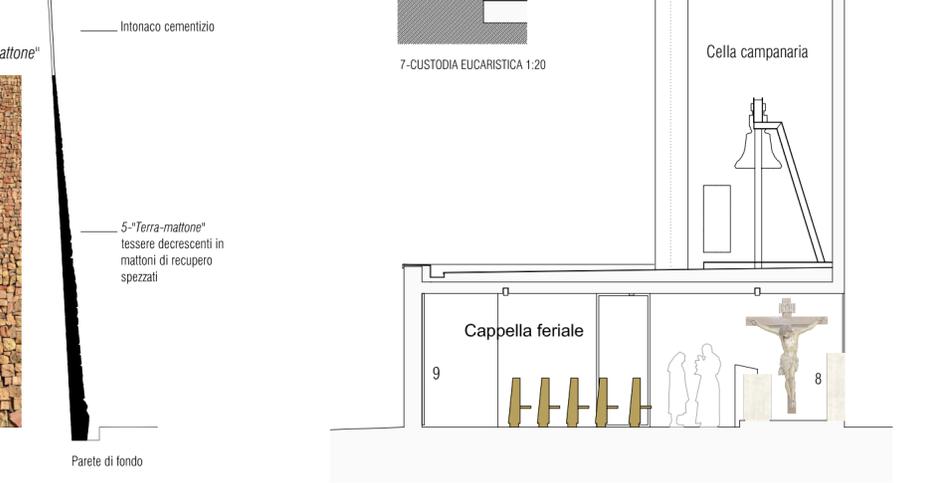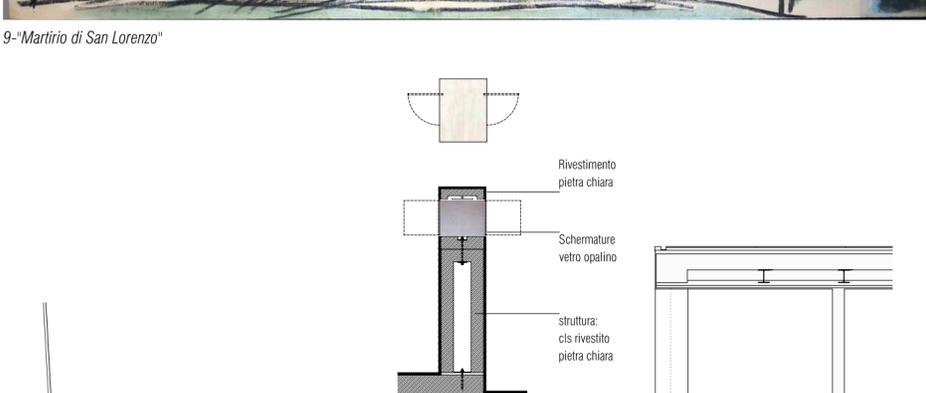

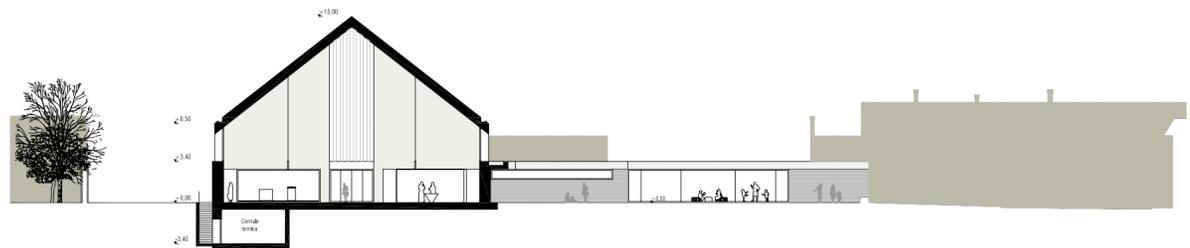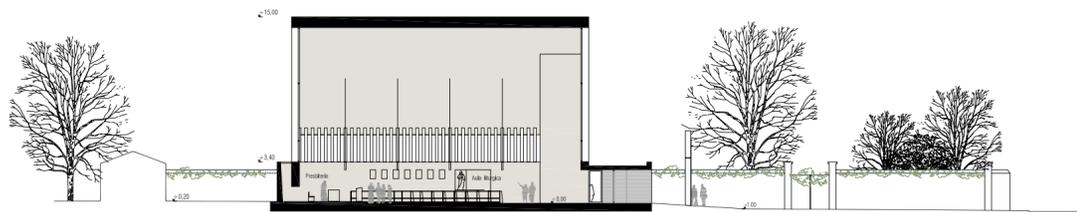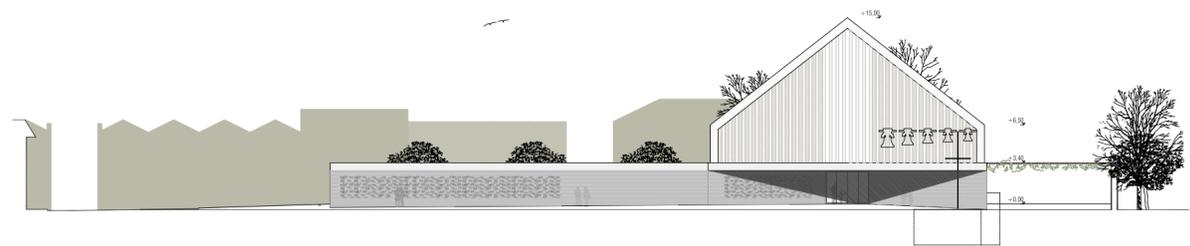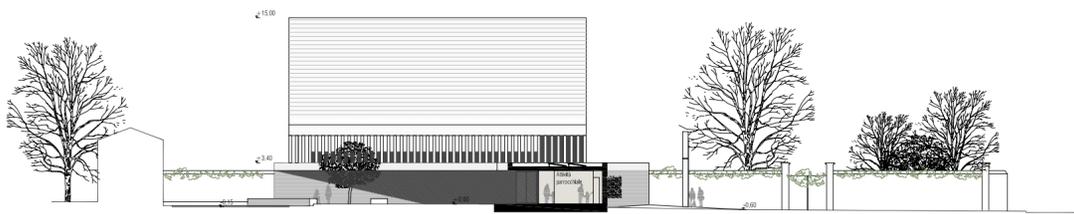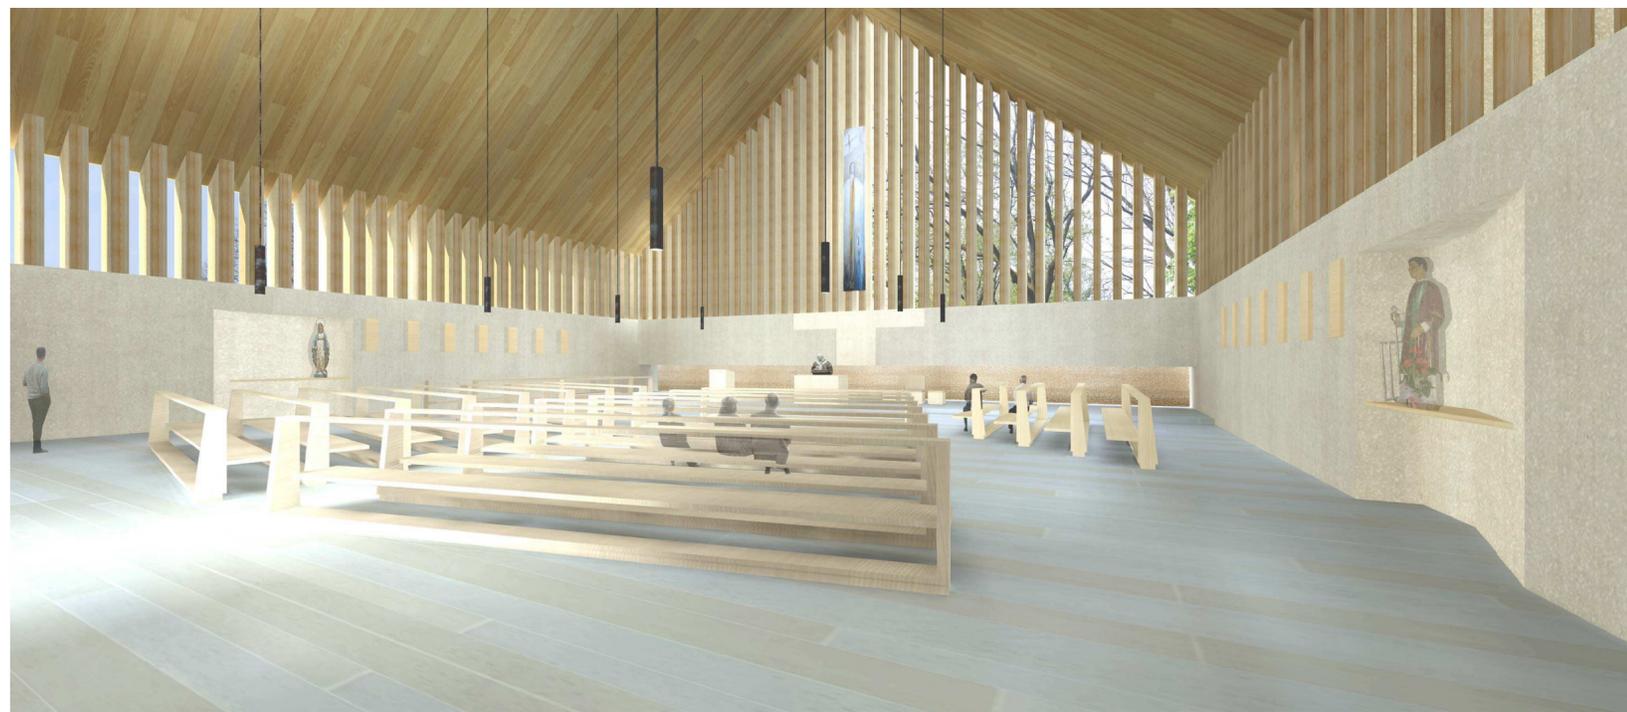

SEZIONE TECNICA 1:50
 1 PARETE CON MATTONI
 2 CALCESTRUZZO STRATIFICATO
 3 PILASTRI CEMENTO ARMATO
 4 VETROCAMERE BASSO EMISSIVE
 5 STRUTTURA TETTO:
 Travi di falda Hx200A
 Travi secondarie IPE200
 Lamiera greata 50mm
 Pannelli OSB 20mm
 6 COPERTURA:
 Barriera vapore - isol termico 200mm
 Strato impermeabile
 Cavità di ventilazione - profili di supporto
 Pannelli in cemento fibra 8mm
 7 CONTROSOFFITTO IN DOGHE LARICE
 8 PAVIMENTAZIONE IN PIETRA SU PACCHETTO RADIANTE

