




INQUADRAMENTO 1:2000

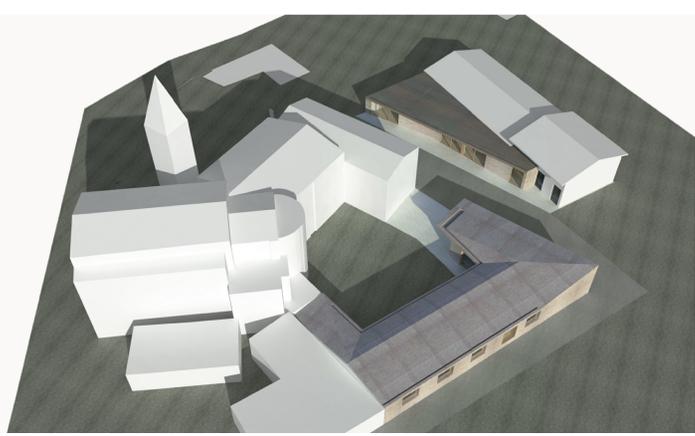

VISTA DALL'ALTO

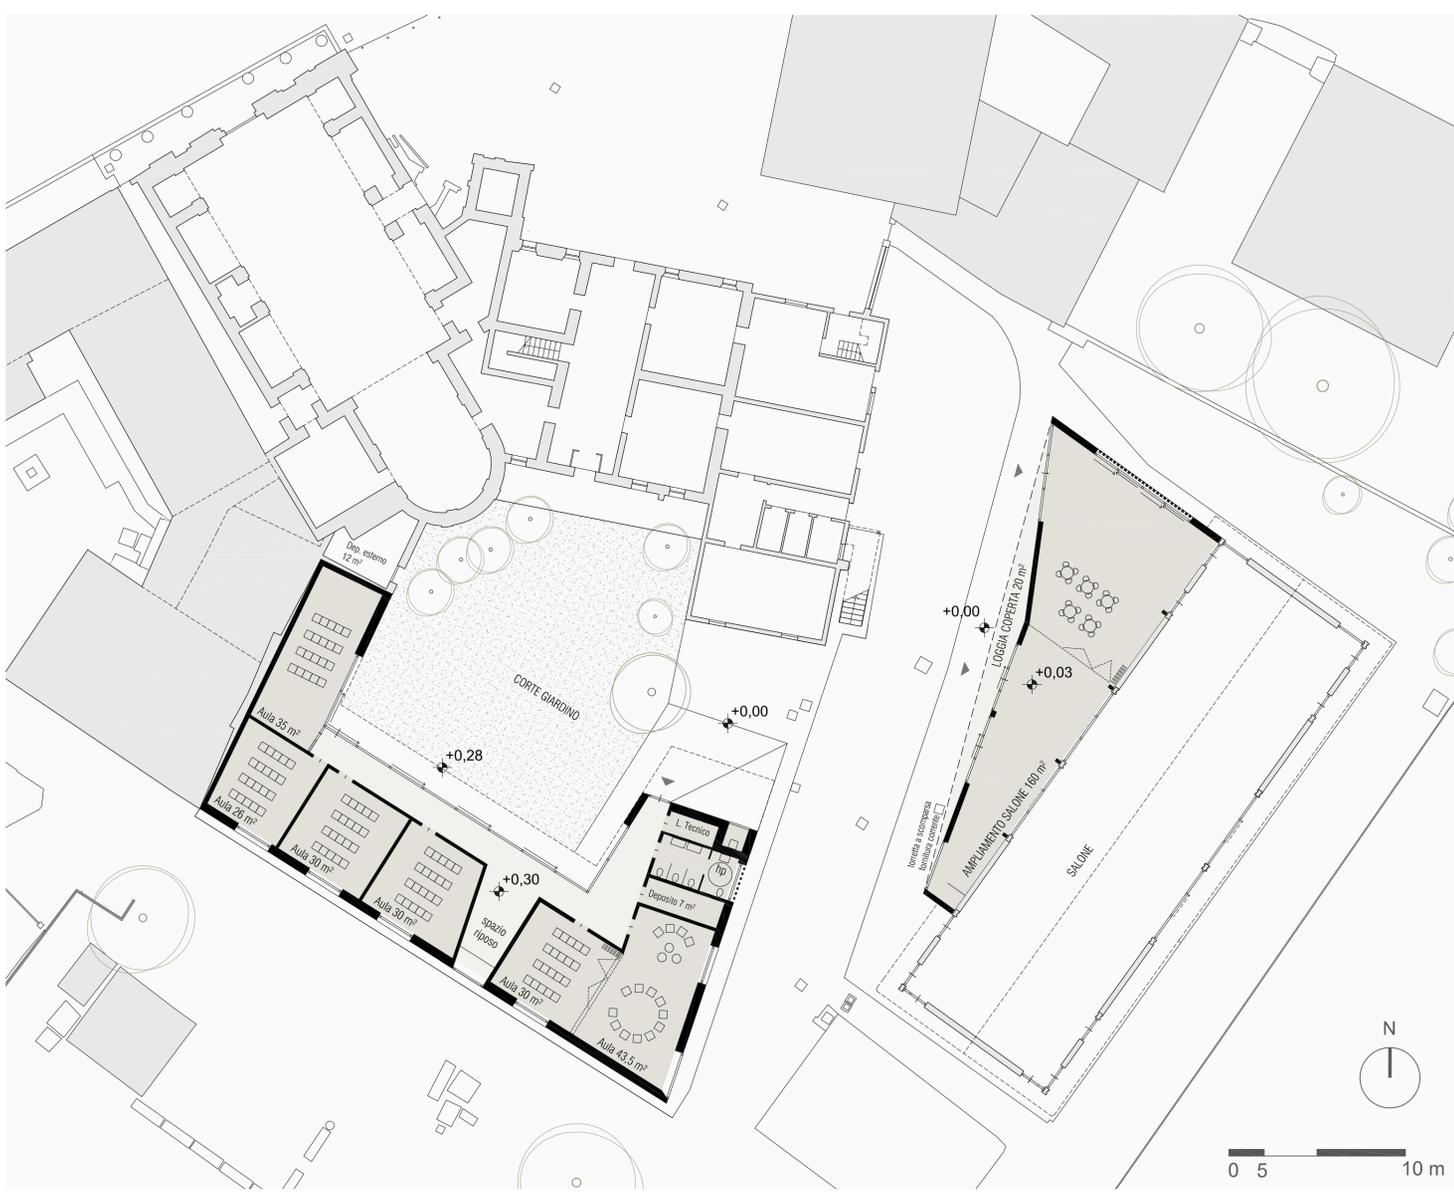


SCHEMA CONCETTO URBANO

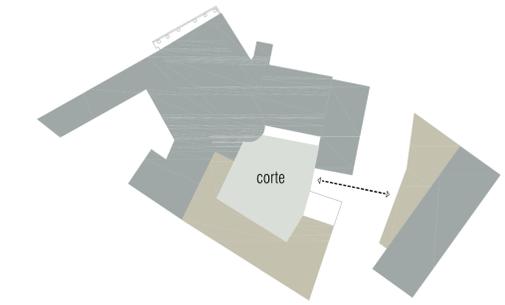

- █ EDIFICI ESISTENTI
- █ EDIFICI DI PROGETTO
- █ CORTE
- ASSE INGRESSI

SCHEMA FUNZIONI E UTILIZZO

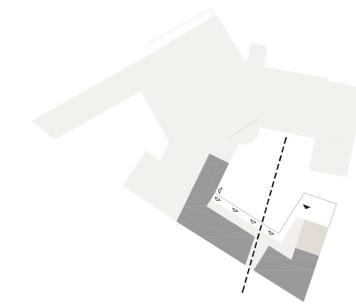

- █ DISTRIBUZIONE
- █ SERVIZI
- █ AULE
- ◀ INGRESSI PRINCIPALI
- ◀ INGRESSI SECONDARI
- ASSE VISIVO

SCHEMA UTILIZZO SALONE

