






PLANIMETRIA GENERALE DI PROGETTO SCALA 1:2000



PLANIVOLUMETRICO PROGETTO SCALA 1:500

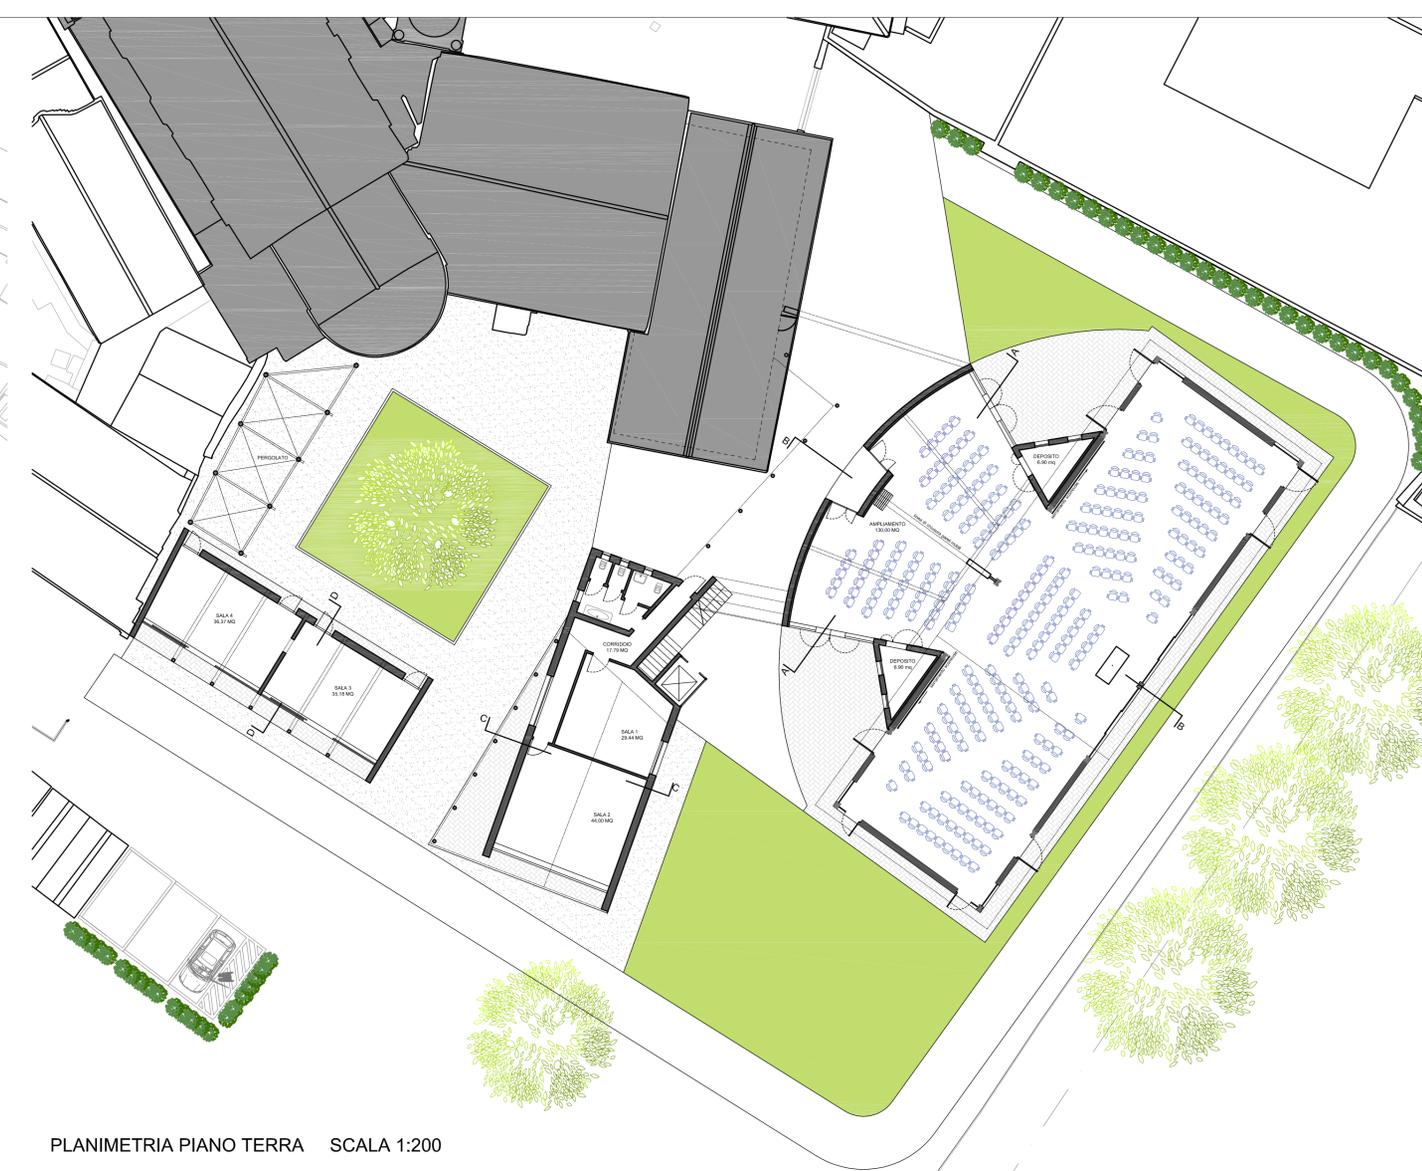


PLANIMETRIA PIANO TERRA SCALA 1:200

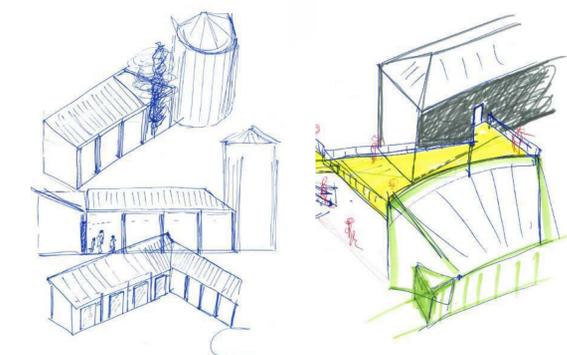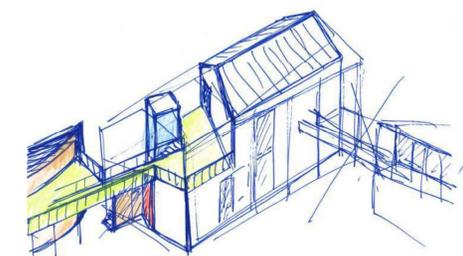

SCHIZZI



VISTE

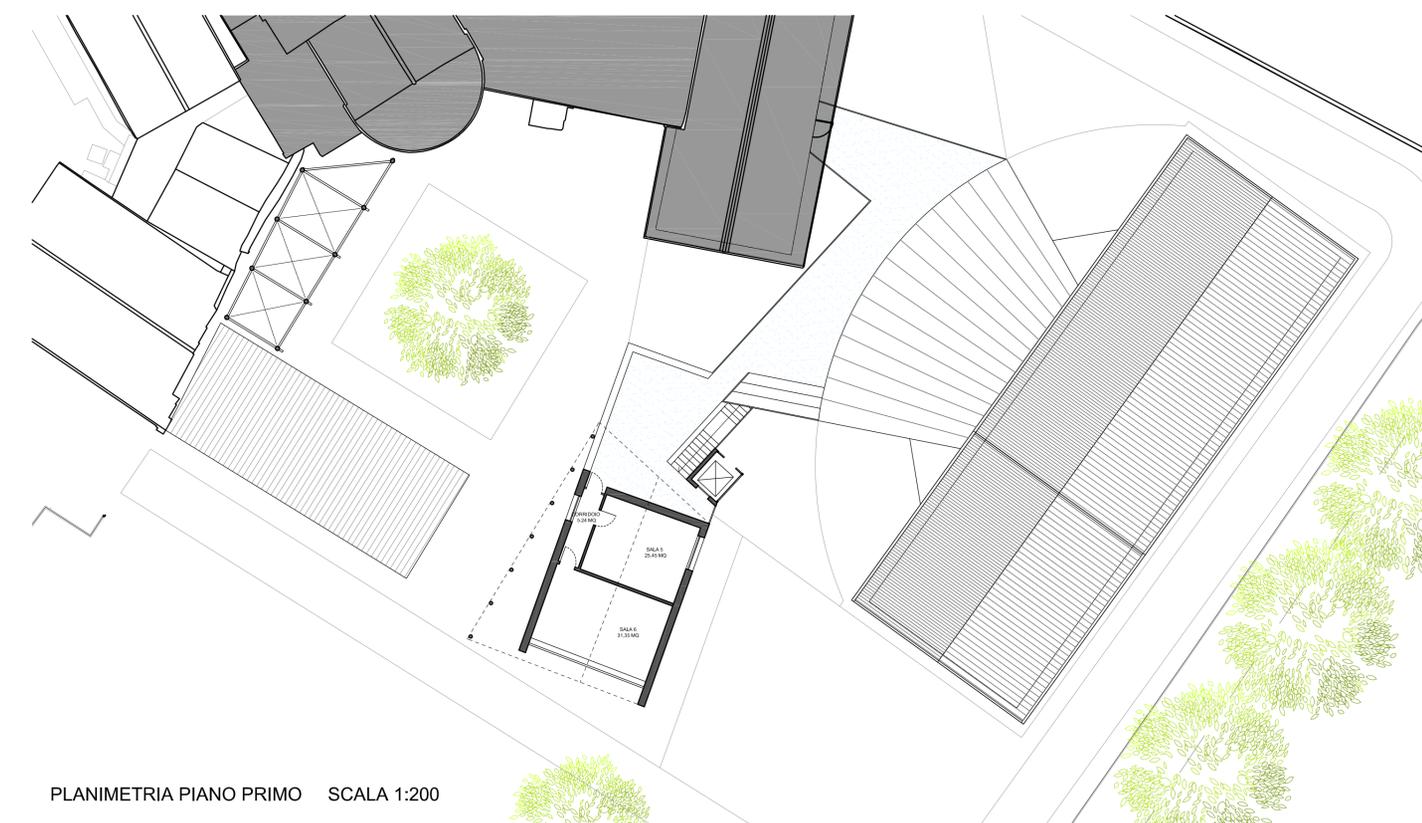

PLANIMETRIA PIANO PRIMO SCALA 1:200

