



- 0 Sagrato
- 1 Aula Principale
- 2 Chiesa Feriale
- 3 Sagrestia
- 4 Altare
- 5 Ambona
- 6 Fonte Battezimale
- 7 Coro
- 8 Siedo
- 9 Croce Antica
- 10 Statua di Maria
- 11 Statua di San Lorenzo Martire
- 12 Custodia Eucaristica
- 13 Zona Penitenziale
- 14 Spazi per attività pastorali
- 14a Aula
- 14b Salone
- 15 Bagno
- 16 Zona lavaggio fiori
- 17 Spazio per attività all aperto
- 18 Parcheggio


Prospetti 1:200

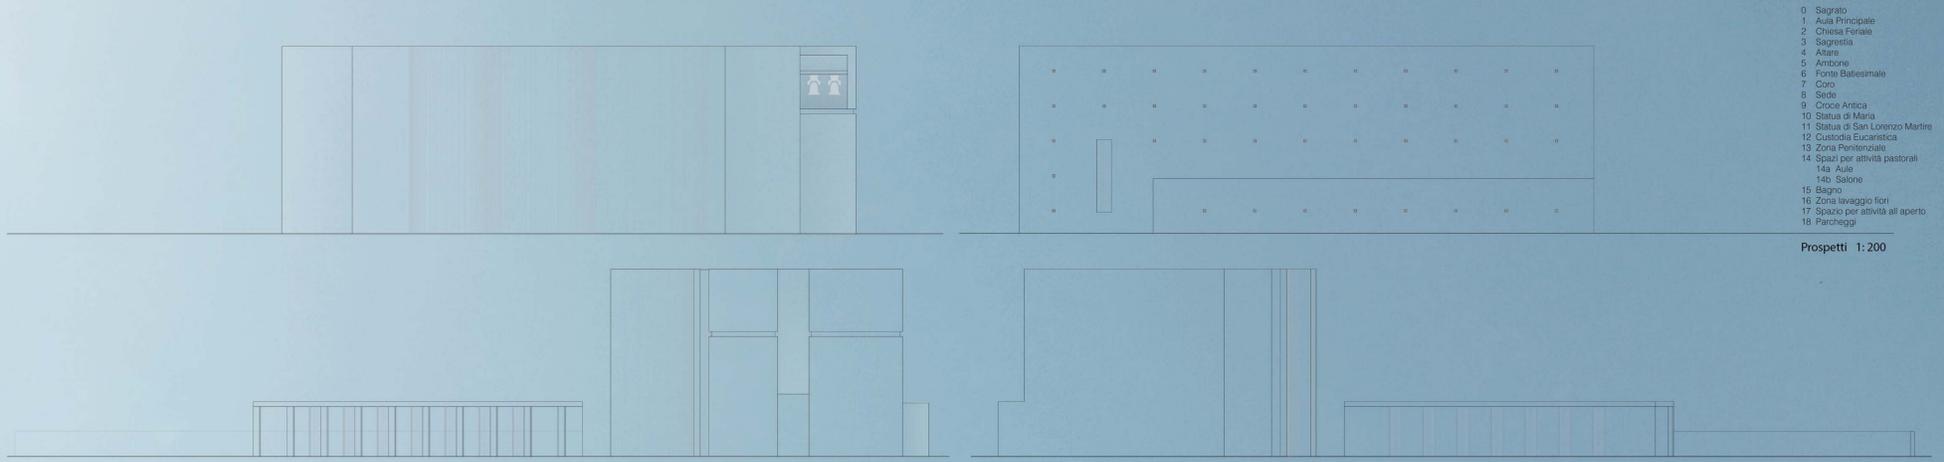


Prospetti 1:200

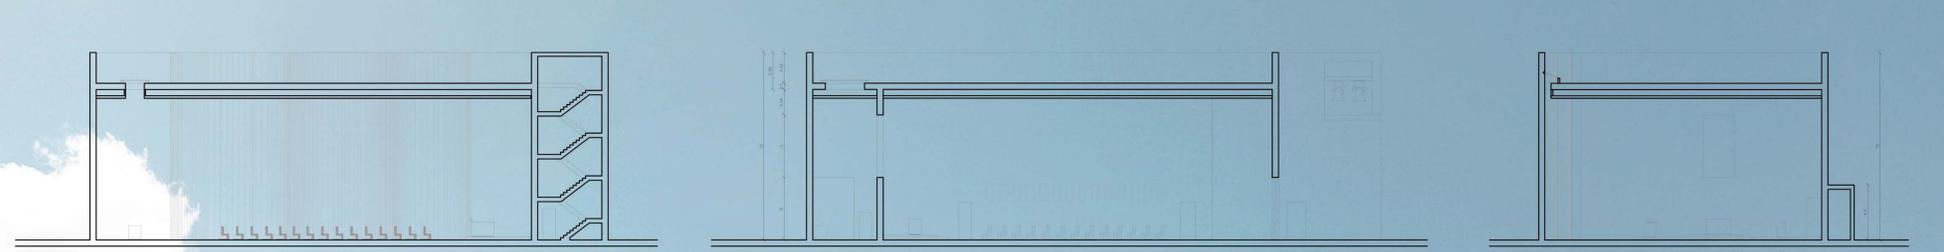

Sezioni 1:200

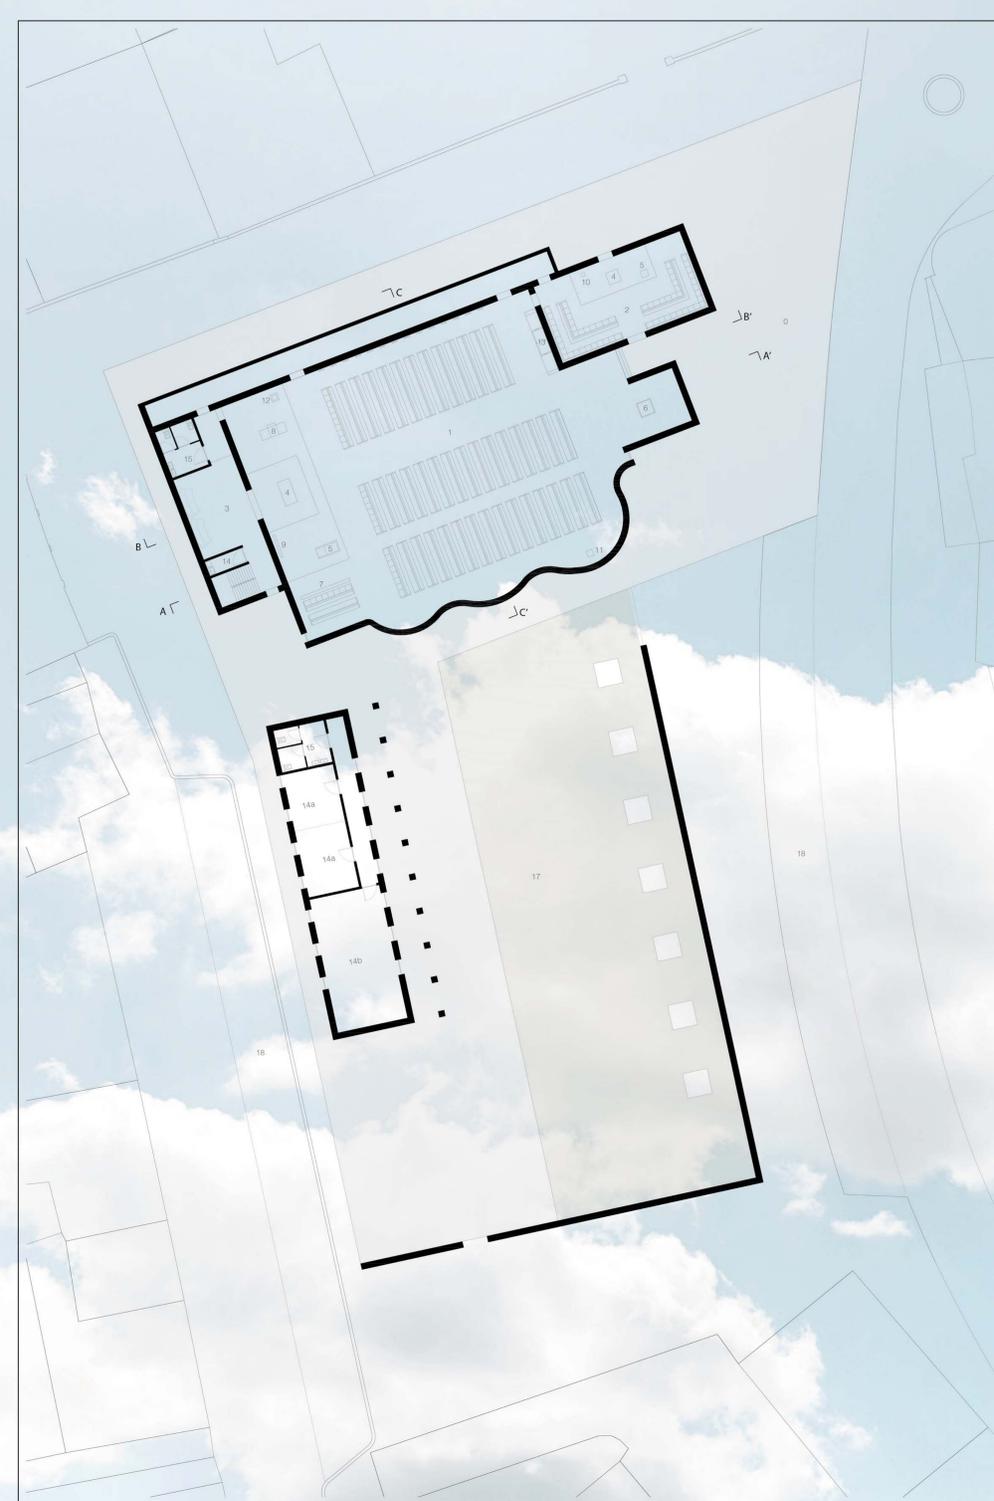

Planta 1:200

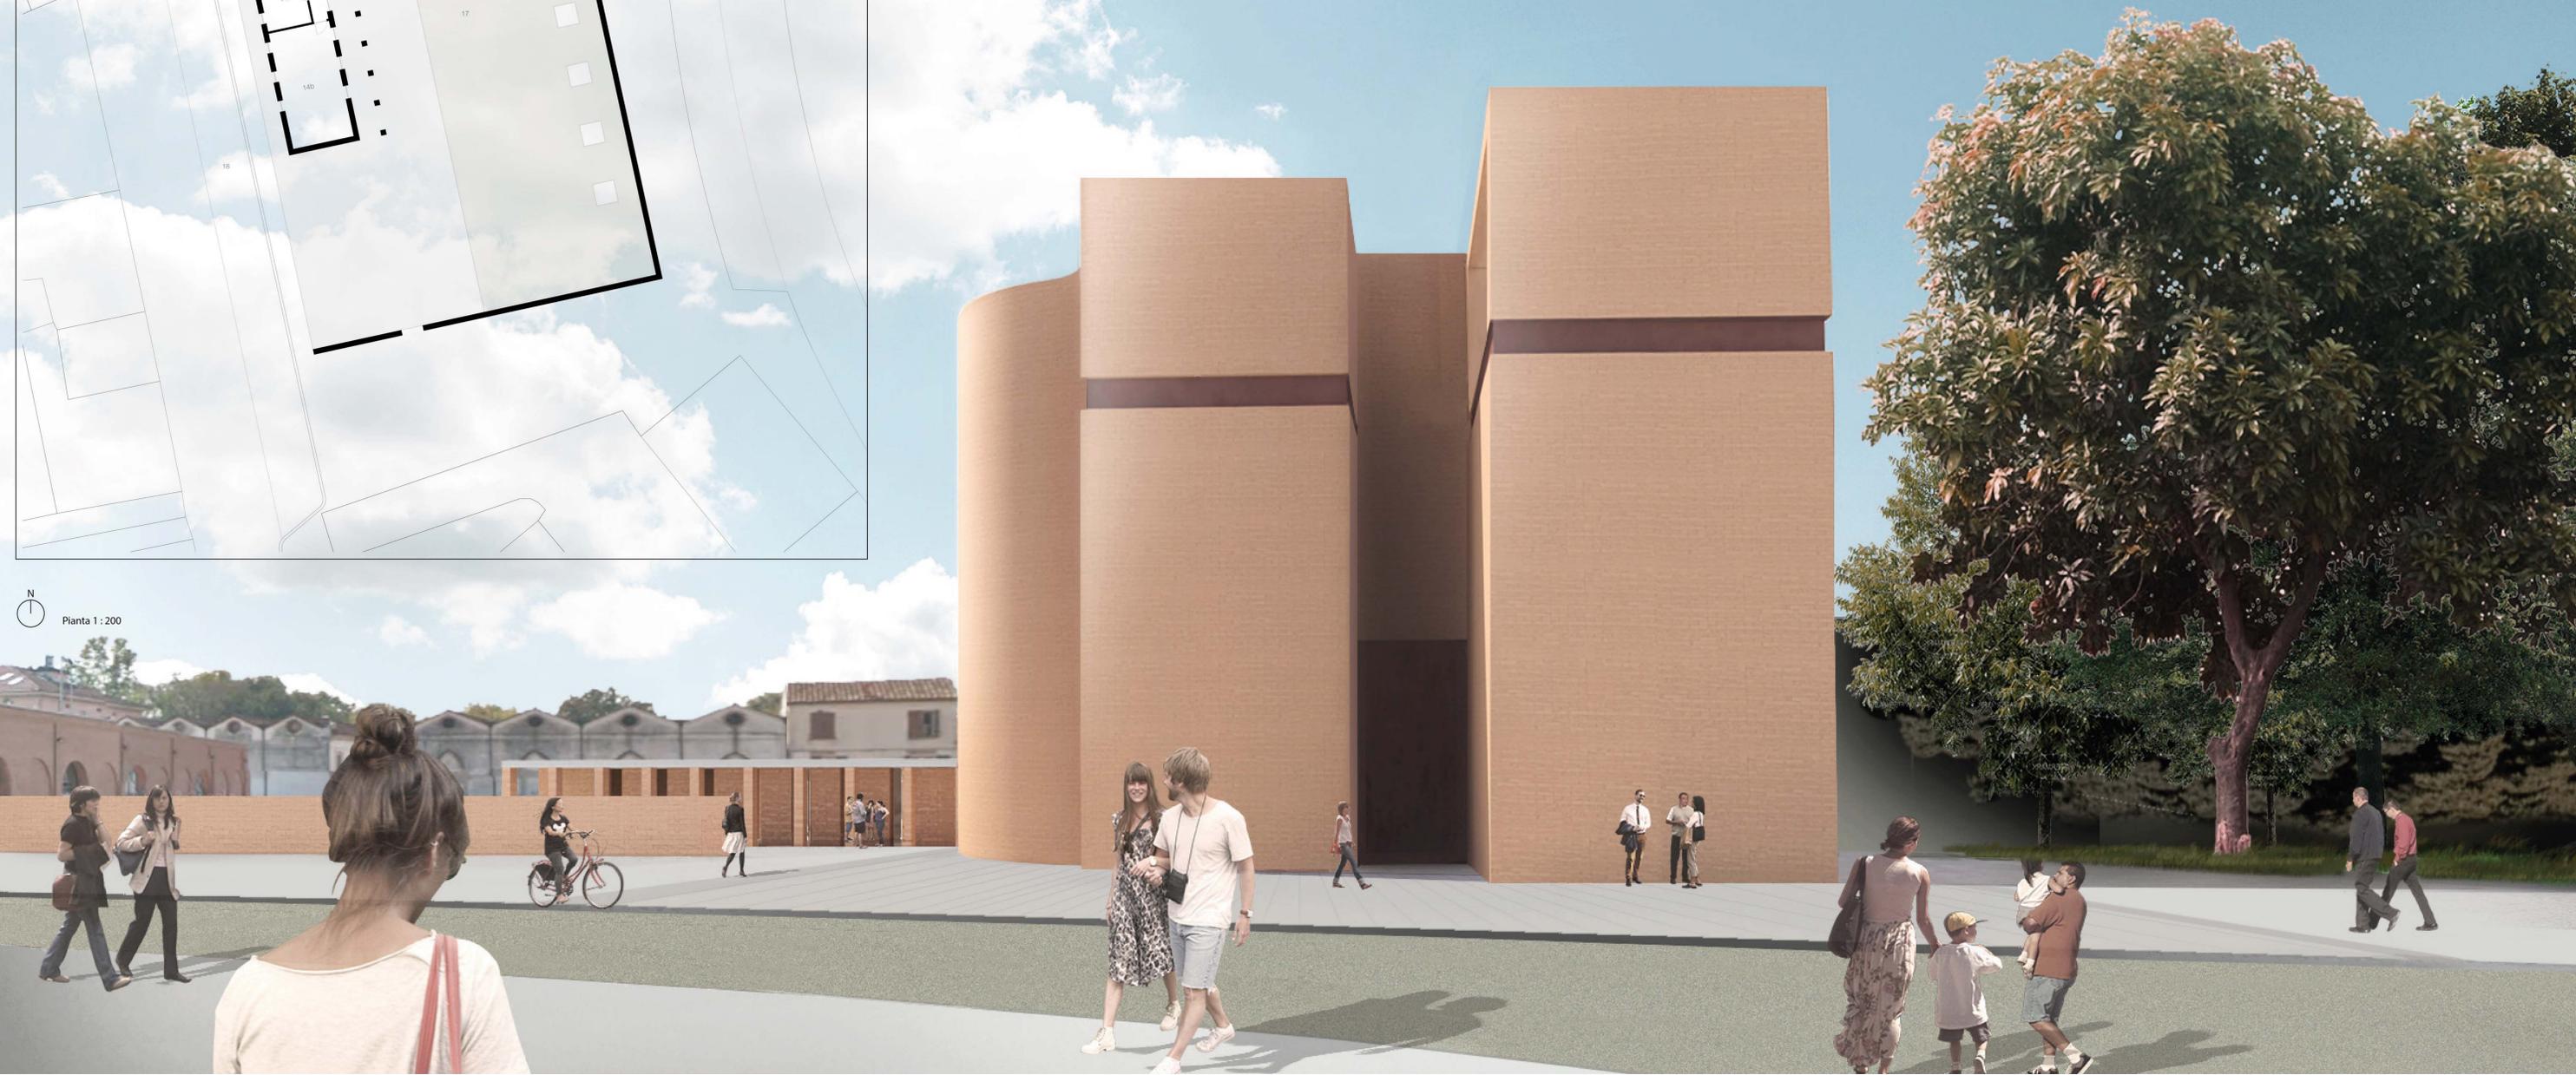




Planimetria 1:2000




Planivolumetria 1:500



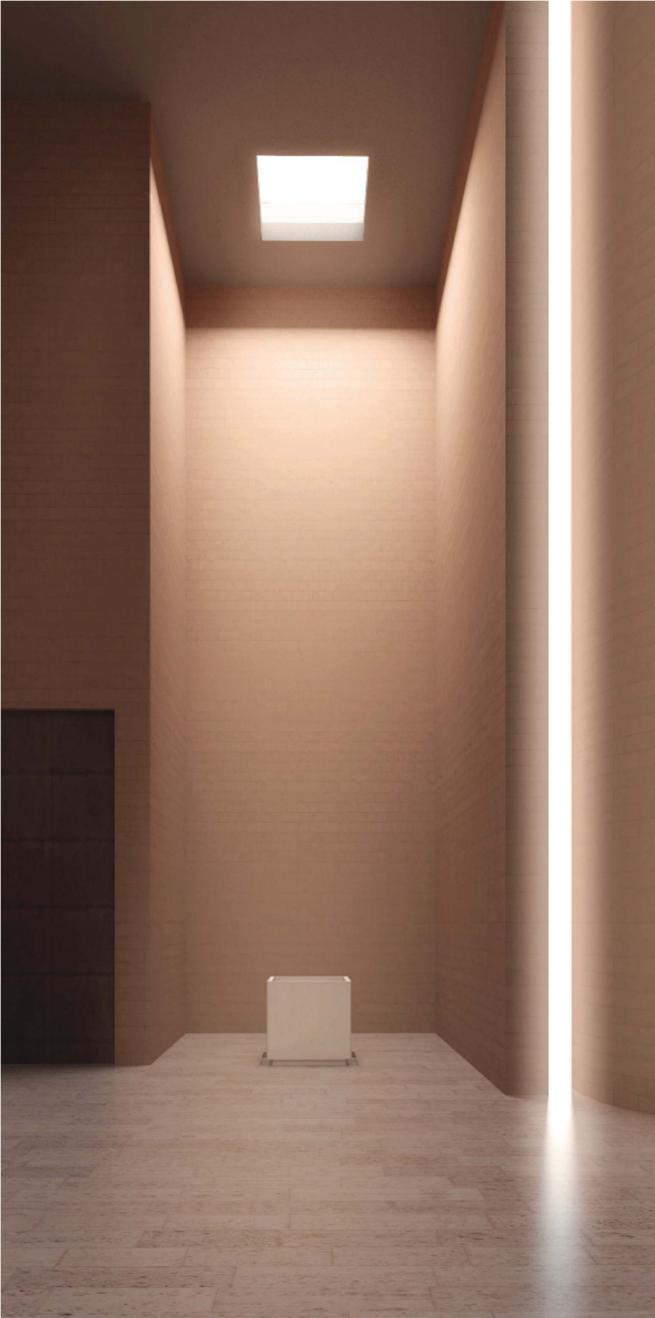

Cappella del Fonte battesimale

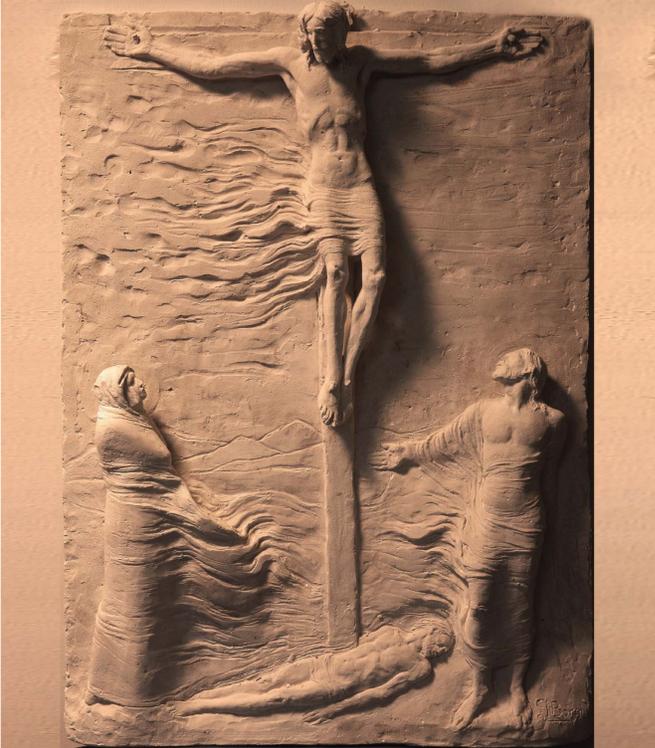

Stazione della via Crucis. Esempio della formella rappresentante la Crocifissione di Cristo



Aula principale con fuochi liturgici, Crocifisso, statua della Madonna, statua di San Lorenzo Martire