




PROSPETTO SUD - vista d'insieme SCALA 1:200

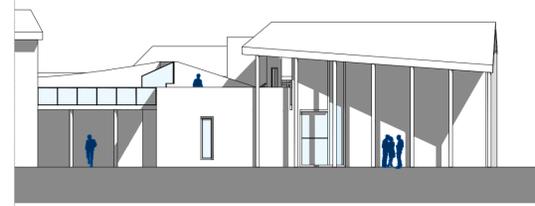


PROSPETTO OVEST - Edificio C SCALA 1:200



PROSPETTO NORD - vista d'insieme SCALA 1:200




PROSPETTO NORD - Edificio C SCALA 1:200

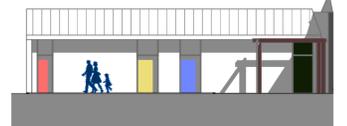


PROSPETTO NORD - Edificio D SCALA 1:200




SEZIONE D - D SCALA 1:200

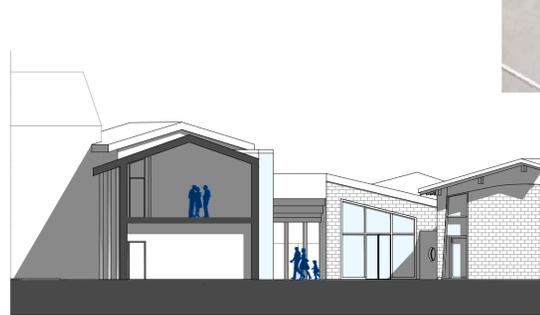

SEZIONE C - C SCALA 1:200

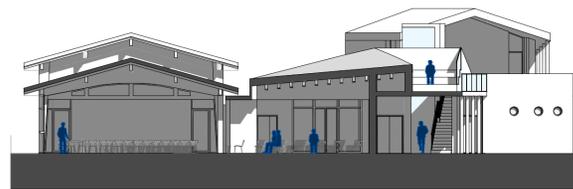

SEZIONE B - B SCALA 1:200

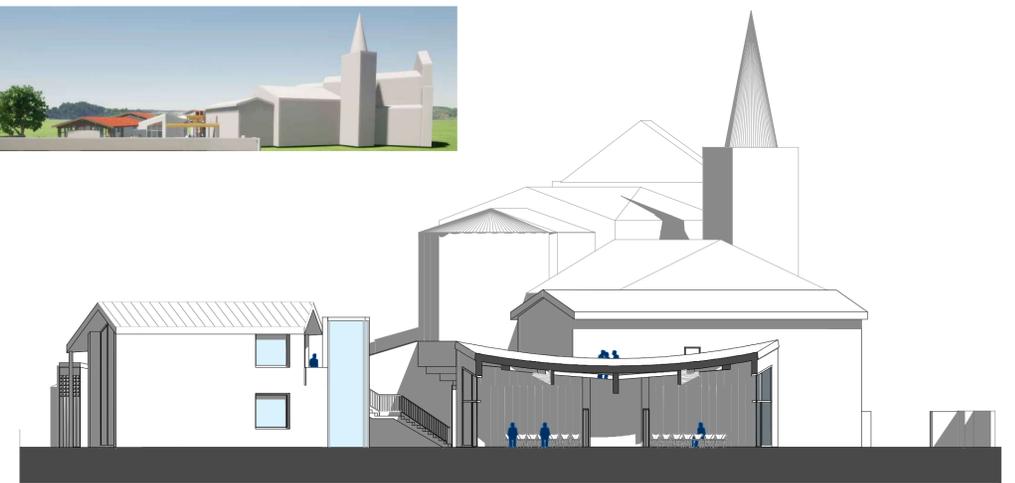

SEZIONE A - A SCALA 1:200

