

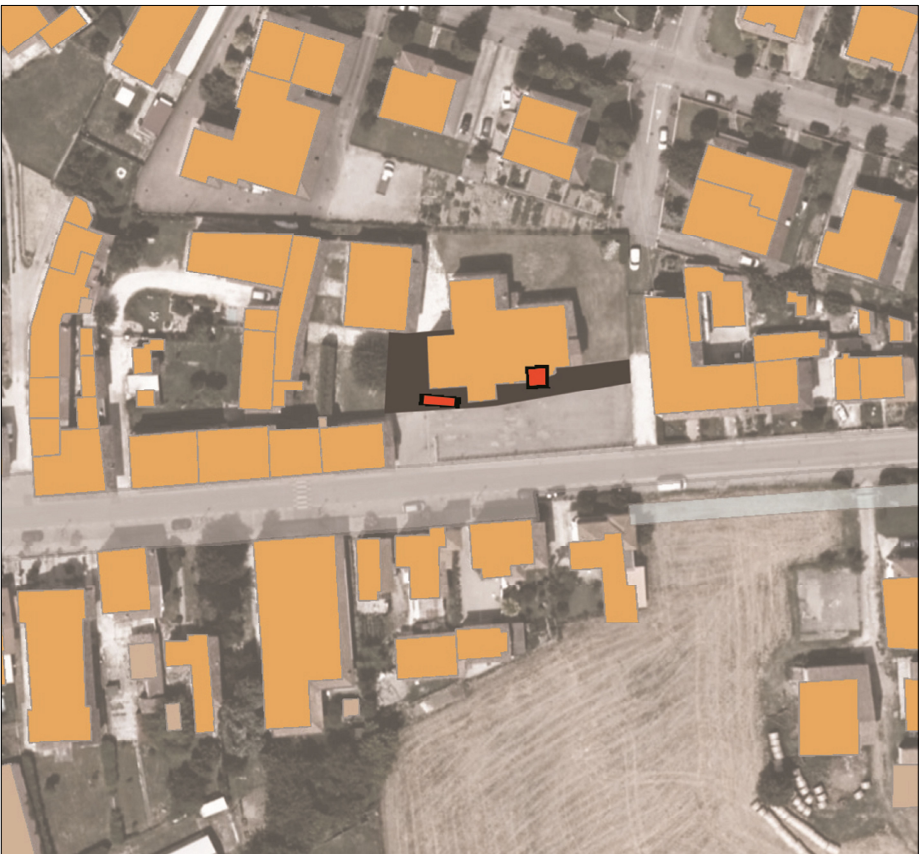


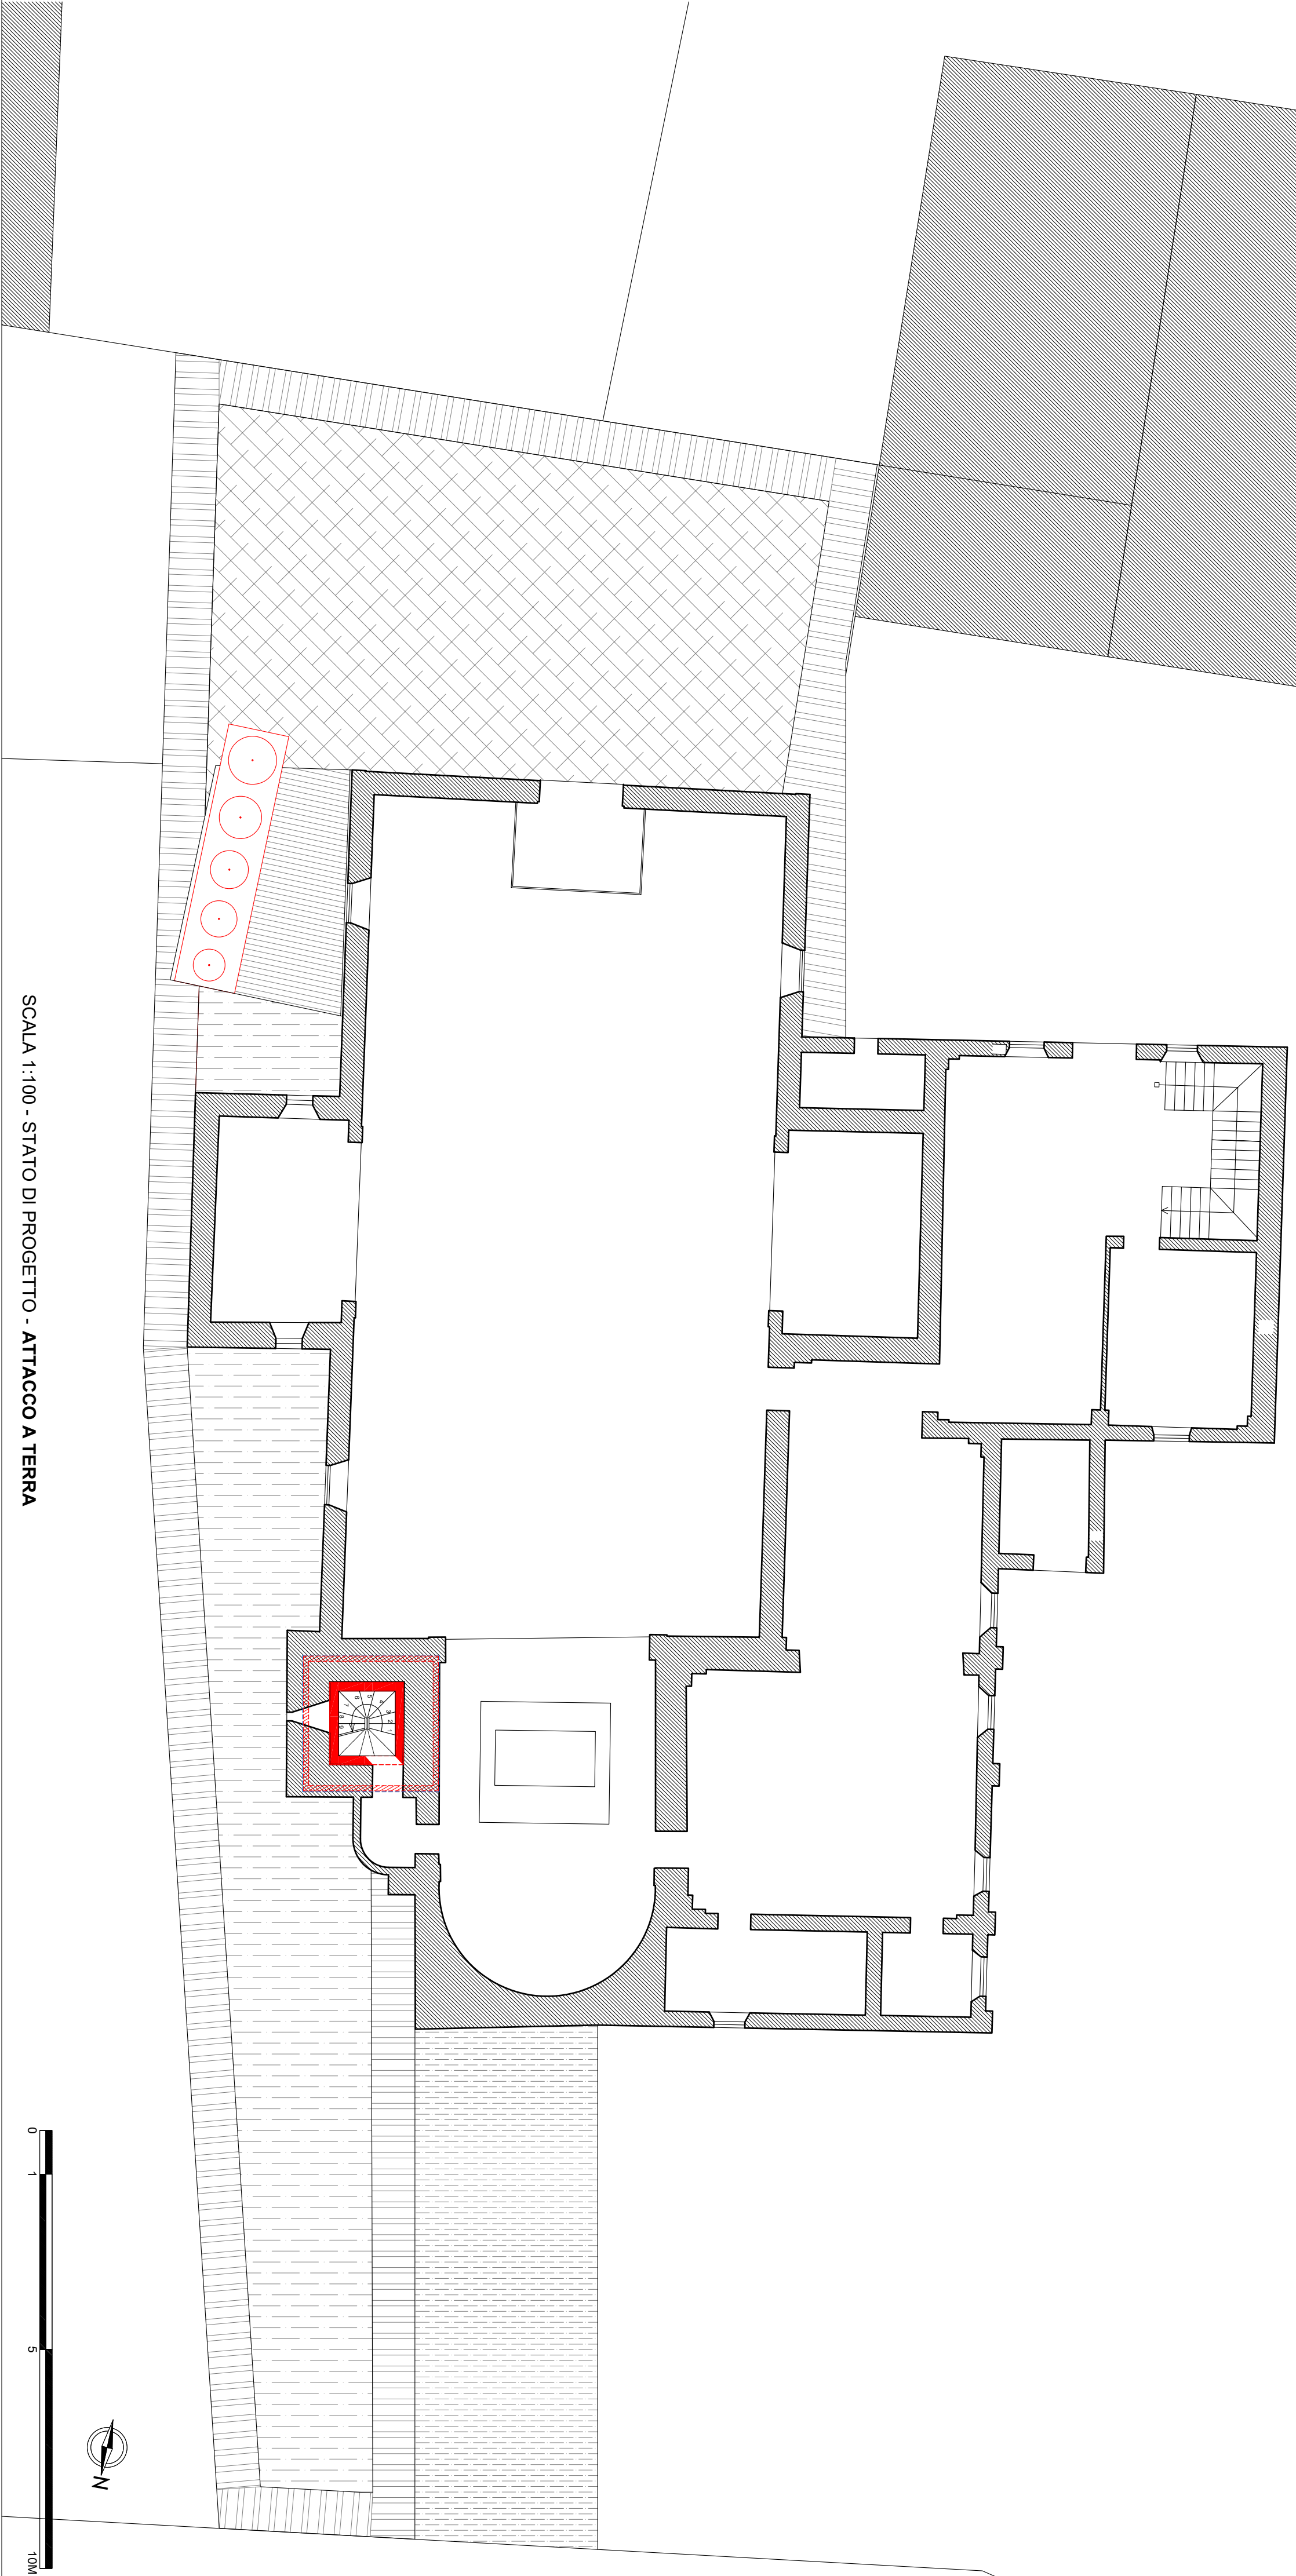

INSERIMENTO PROGETTO -SCALA 1:2000

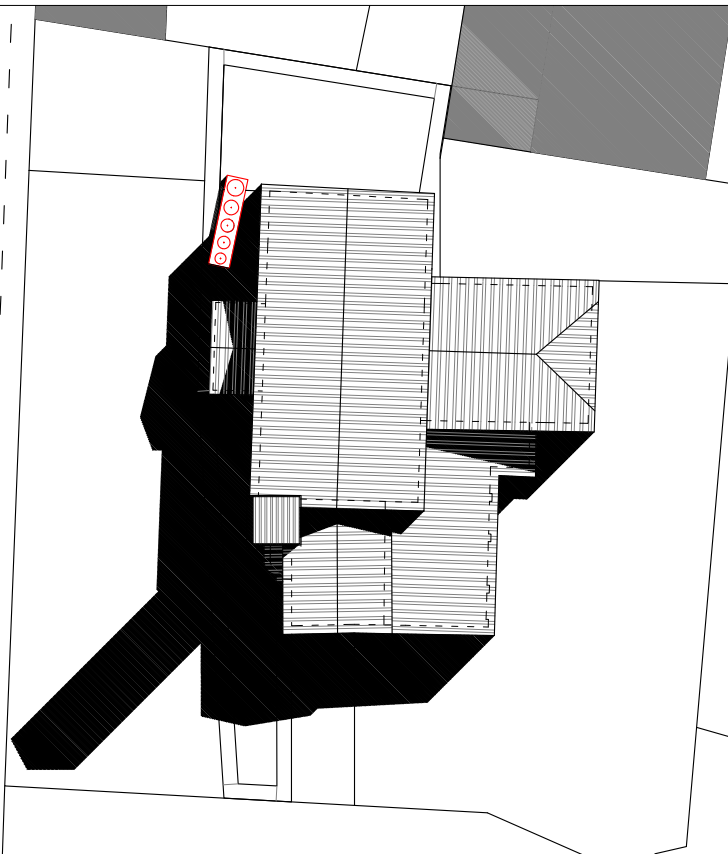

PANORAMA
DELLA SANTA CROCE
CONCORSO
NUOVO
CAPIRAVILE

studio **gda** associati
ARCH. ALESSANDRO IZZANI
ARCH. ANDREA BIANCHI
ARCH. SANDRO SCARDIELLI
ING. LORENZO JARINA

T01

